


LOS PINAREJOS

RESIDENCIAL & CLUB DE GOLF
 MANZANA C-2 PARCELAS (21 A 40)
 MIRAFLORES DE LA SIERRA. MADRID

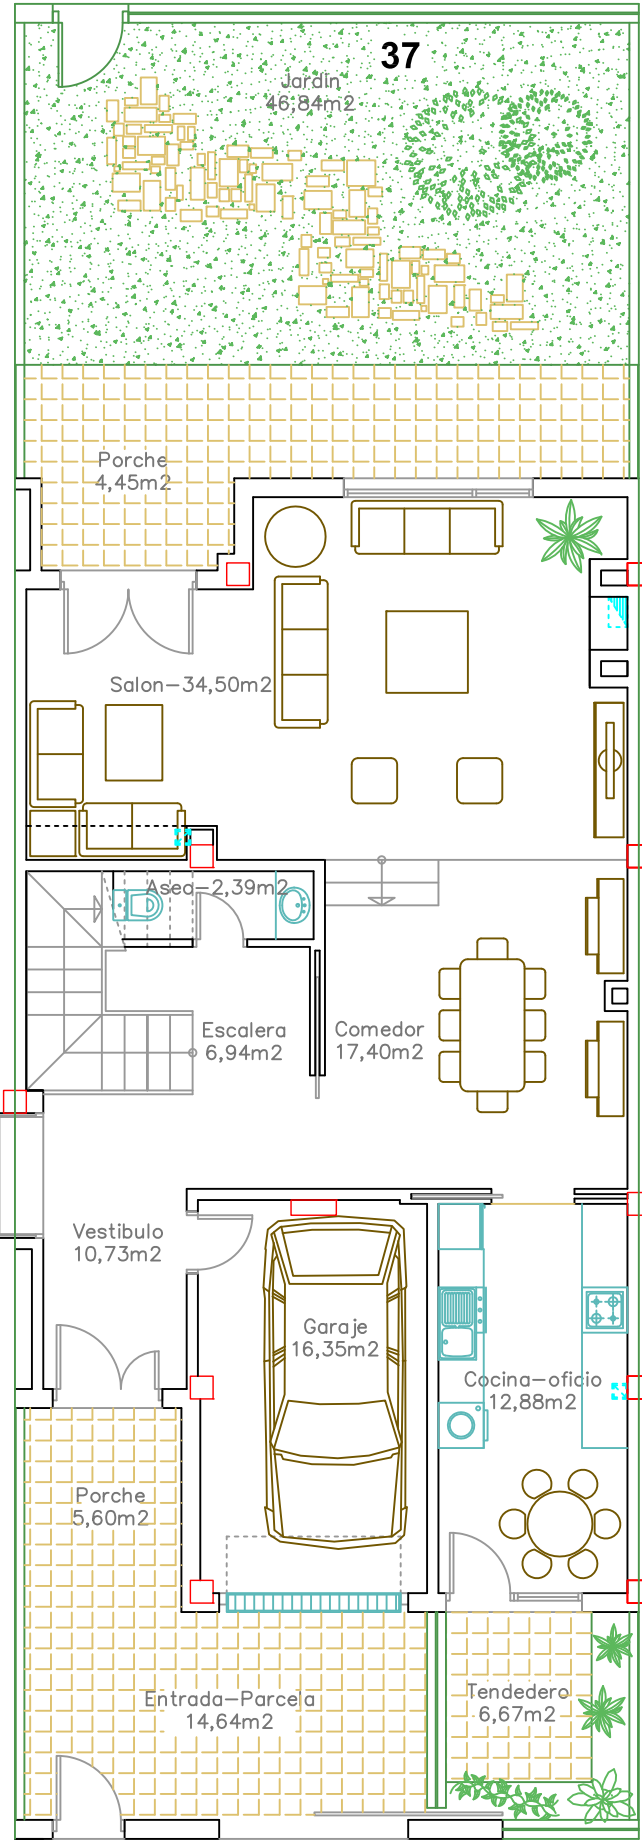


PLANTA BAJA

SUPERFICIES UTILES PLANTA BAJA

ENTRADA-PARCELA	14,64 m ²	COMEDOR	17,40 m ²
PORCHE	5,60 m ²	COCINA-OFICIO	12,88 m ²
GARAJE	16,35 m ²	ASEO	2,39 m ²
VESTIBULO	10,73 m ²	PORCHE	4,45 m ²
ESCALERA	6,94 m ²	SALON	34,50 m ²
TENDEDERO	6,67 m ²		
TOTAL			132,55 m²

SUPERFICIES CONSTRUIDA PLANTA BAJA

TOTAL	123,75 m²
--------------	-----------------------------

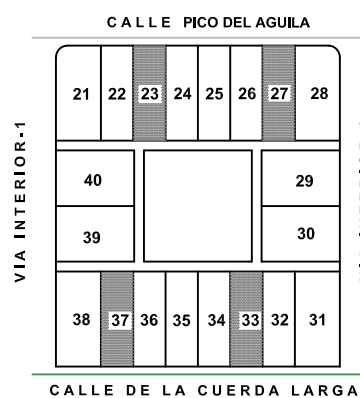


ESTA OFERTA HACE REFERENCIA A LOS DISTINTOS TIPOS DE PISOS; POR LO QUE TODA INFORMACION RELATIVA AL REAL DECRETO 615/89 DEL 21 DE ABRIL, SE ENCUENTRA A DISPOSICION DEL PUBLICO EN NUESTRAS OFICINAS DE VENTA.
 ESTOS DOCUMENTOS PUEDEN SUFRIR MODIFICACIONES, BIEN A REQUERIMIENTO DE LOS ORGANISMOS OFICIALES, BIEN POR DECISION DE LA DIRECCION FACULTATIVA.

PROPIETARIO: URBANIZADORA COLMENAR S.A.
ARQUITECTOS: D.RAFAEL NIETO SANGUINO
 D.RAFAEL NIETO RAVENTOS


TIPO 37,33 Y 27,23
PLANTA BAJA
 Escala-1/100

LOS PINAREJOS

RESIDENCIAL & CLUB DE GOLF
 MANZANA C-2 PARCELAS (21 A 40)
 MIRAFLORES DE LA SIERRA. MADRID

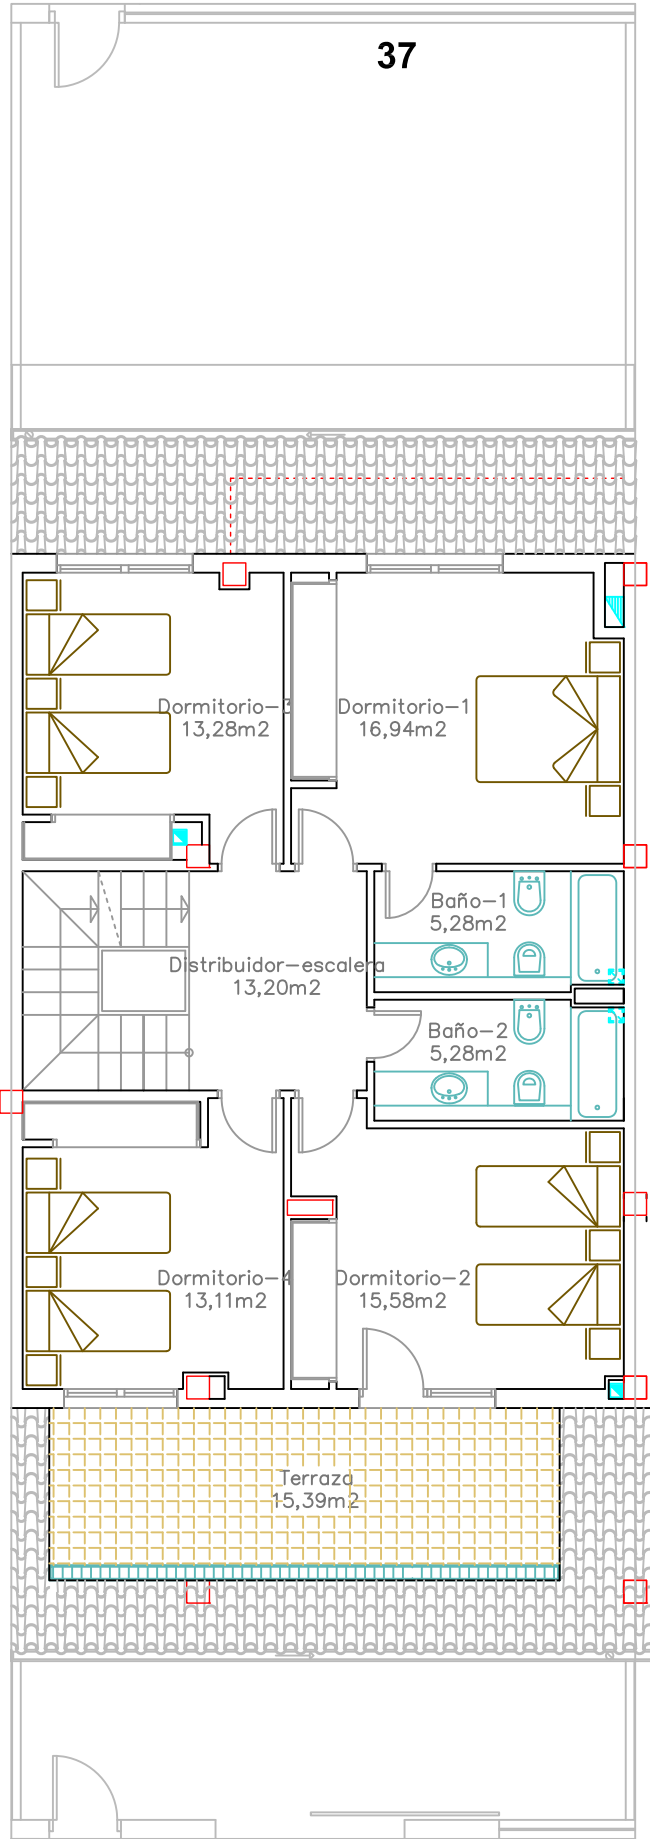

PLANTA ALTA

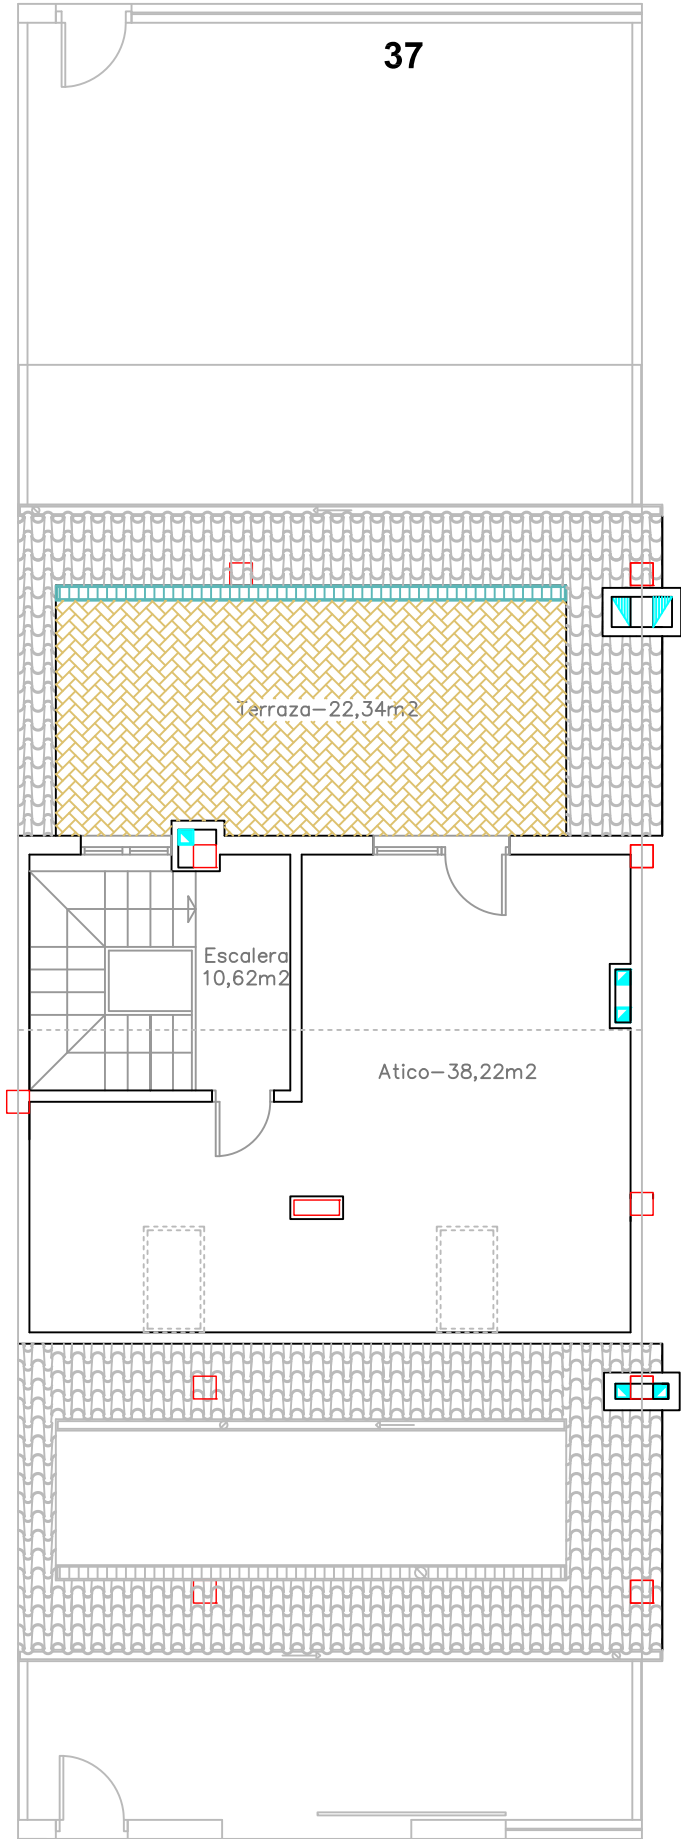

PLANTA CUBIERTA

SUPERFICIES UTILES PLANTA ALTA

DORMITORIO-1	16,94 m ²	TERRAZA	15,39 m ²
DORMITORIO-2	15,58 m ²	DISTRIBUIDOR-ESCALERA	13,20 m ²
DORMITORIO-3	13,28 m ²	BAÑO-1	5,28 m ²
DORMITORIO-4	13,11 m ²	BAÑO-2	5,28 m ²
TOTAL	98,06 m²		

SUPERFICIES CONSTRUIDA PLANTA ALTA

TOTAL	111,56 m²
--------------	-----------------------------

SUPERFICIES UTILES PLANTA BAJOCUBIERTA

ATICO	38,22 m ²
ESCALERA	10,62 m ²
TERRAZA	22,34 m ²
TOTAL	71,18 m²

SUPERFICIES CONSTRUIDA PLANTA BAJOCUBIERTA

TOTAL	81,03 m²
--------------	----------------------------



ESTA OFERTA HACE REFERENCIA A LOS DISTINTOS TIPOS DE PISOS; POR LO QUE TODA INFORMACION RELATIVA AL REAL DECRETO 616/89 DEL 21 DE ABRIL, SE ENCUENTRA A DISPOSICION DEL PUBLICO EN NUESTRAS OFICINAS DE VENTA. ESTOS DOCUMENTOS PUEDEN SUFRIR MODIFICACIONES, BIEN POR DECISION DE LA DIRECCION FACULTATIVA.

PROPIETARIO: URBANIZADORA COLMENAR S.A.
 ARQUITECTOS: D.RAFEL NIETO SANGUINO
 D.RAFEL NIETO RAVENTOS

TIPO 37,33 Y 27,23
PLANTA ALTA Y
BAJOCUBIERTA
 Escala-1/100