


LOS PINAREJOS

RESIDENCIAL & CLUB DE GOLF
 MANZANA C-2 PARCELAS (21 A 40)
 MIRAFLORES DE LA SIERRA. MADRID

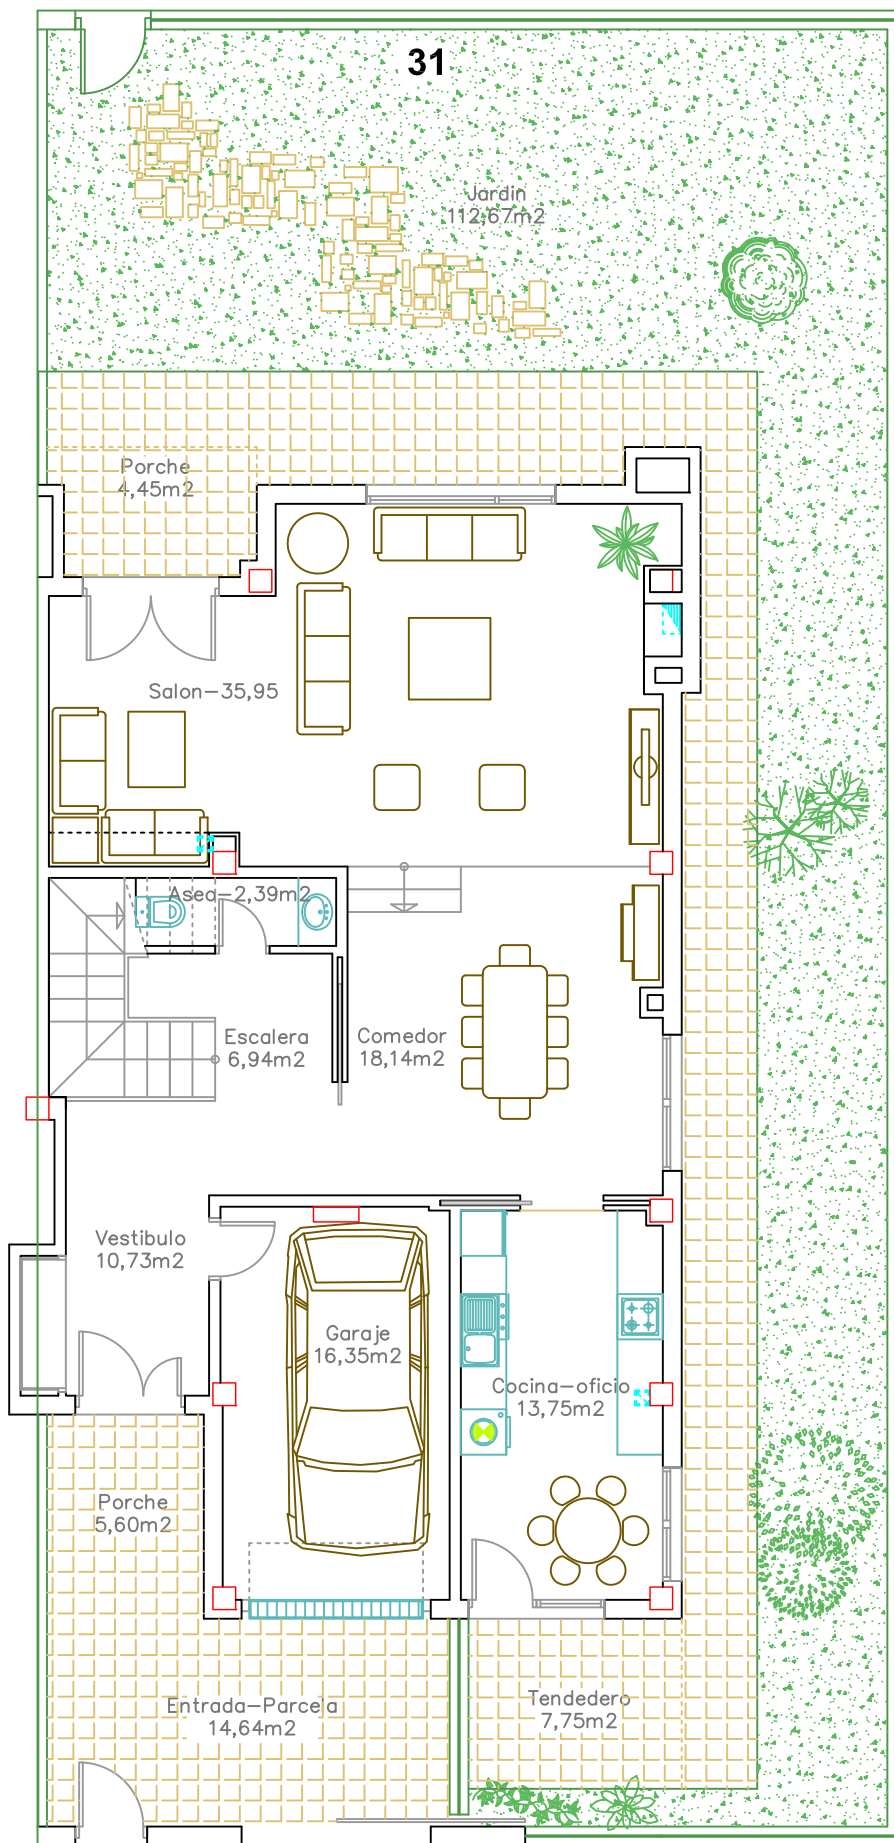


PLANTA BAJA

SUPERFICIES UTILES PLANTA BAJA

ENTRADA-PARCELA	14,64 m ²	COMEDOR	18,14 m ²
PORCHE	5,60 m ²	COCINA-OFICIO	13,75 m ²
GARAJE	16,35 m ²	ASEO	2,39 m ²
VESTIBULO	10,73 m ²	PORCHE	4,45 m ²
ESCALERA	6,94 m ²	SALON	35,95 m ²
TENDEDERO	7,75 m ²		
TOTAL			136,69 m ²

SUPERFICIES CONSTRUIDA PLANTA BAJA

TOTAL	127,80 m ²
-------	-----------------------

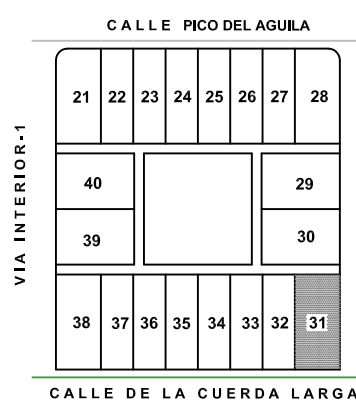


ESTA OFERTA HACE REFERENCIA A LOS DISTINTOS TIPOS DE PISOS; POR LO QUE TODA INFORMACION RELATIVA AL REAL DECRETO 615/89 DEL 21 DE ABRIL, SE ENCUENTRA A DISPOSICION DEL PUBLICO EN NUESTRAS OFICINAS DE VENTA.
 ESTOS DOCUMENTOS PUEDEN SUFRIR MODIFICACIONES; BIEN A REQUERIMIENTO DE LOS ORGANISMOS OFICIALES, BIEN POR DECISION DE LA DIRECCION FACULTATIVA.

PROPIETARIO: URBANIZADORA COLMENAR S.A.
ARQUITECTOS: D.RAFAEL NIETO SANGUINO
 D.RAFAEL NIETO RAVENTOS


ESQUINA 31
PLANTA BAJA
 Escala-1/100

LOS PINAREJOS

RESIDENCIAL & CLUB DE GOLF
MANZANA C-2 PARCELAS (21 A 40)
MIRAFLORES DE LA SIERRA. MADRID

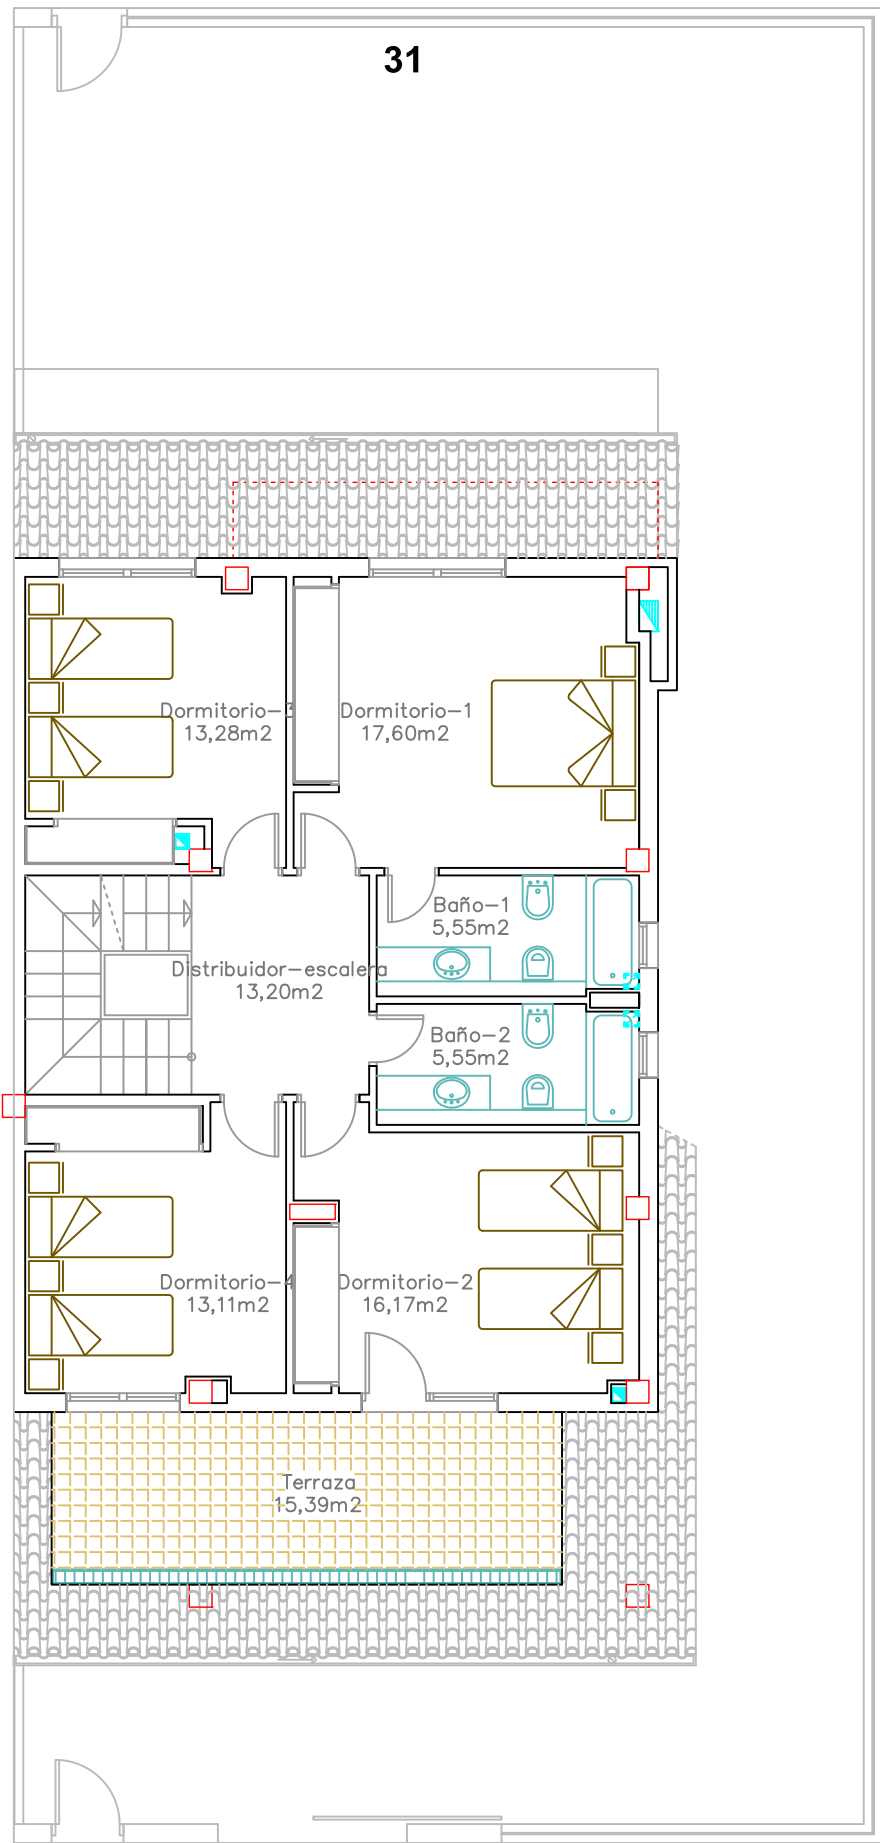

PLANTA ALTA

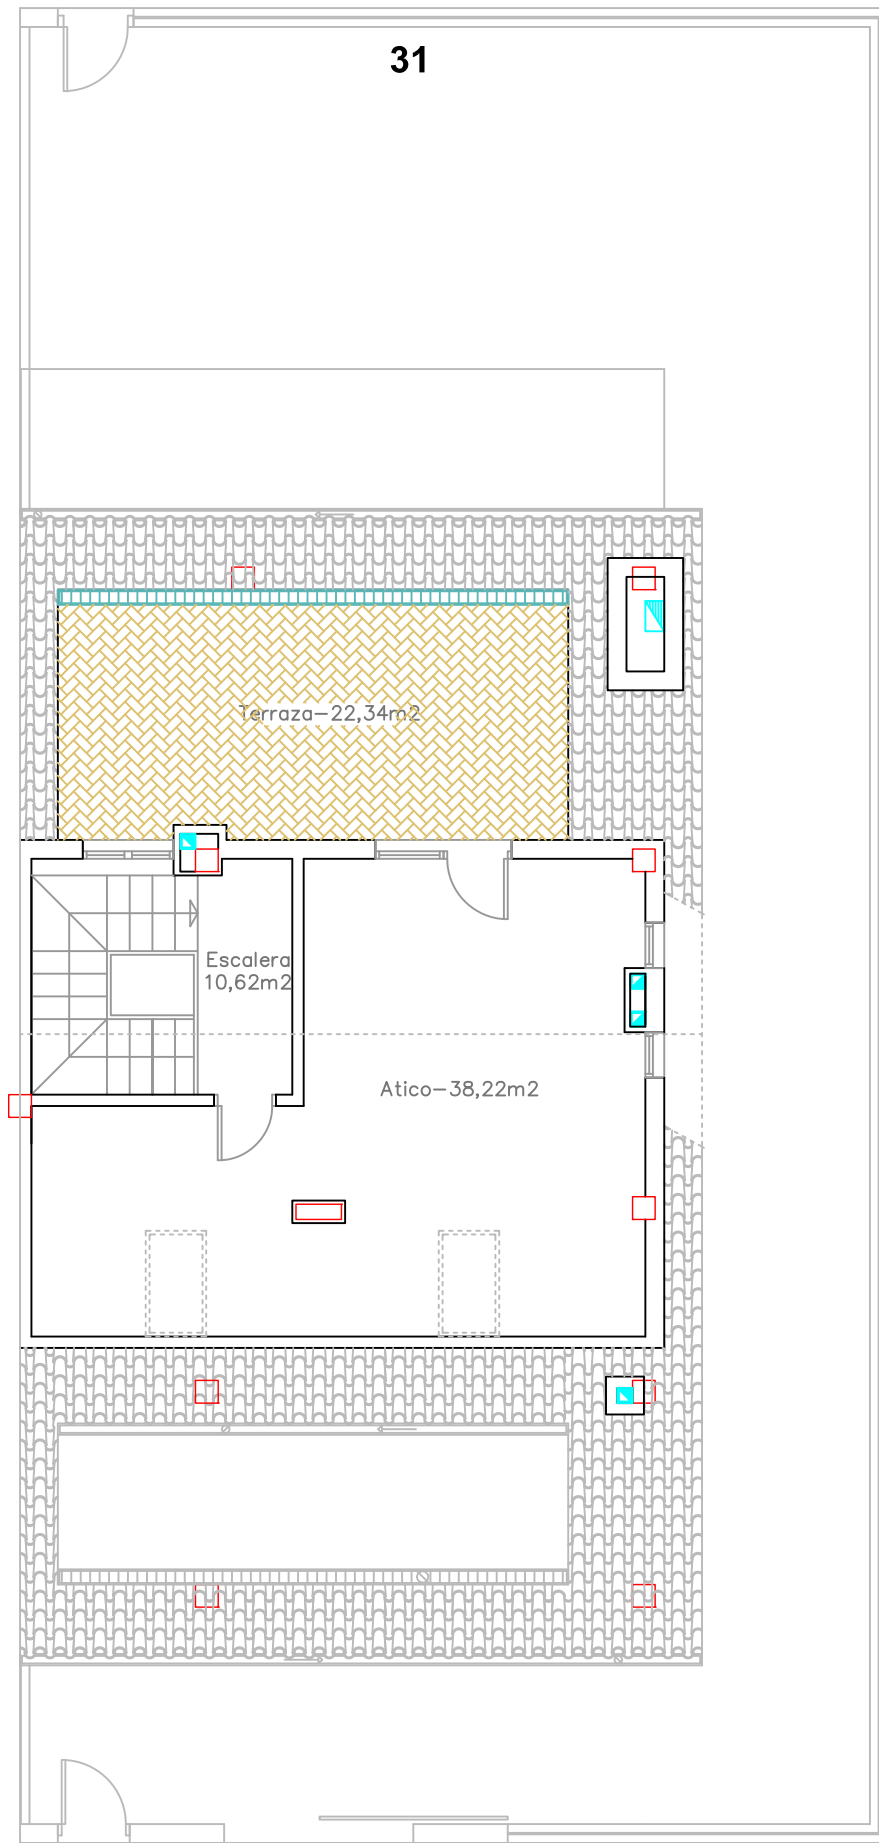

PLANTA BAJOCUBIERTA

SUPERFICIES UTILES PLANTA ALTA

DORMITORIO-1	17,60 m2	TERRAZA	15,39 m2
DORMITORIO-2	16,17 m2	DISTRIBUIDOR-ESCALERA	13,20 m2
DORMITORIO-3	13,28 m2	BAÑO-1	5,55 m2
DORMITORIO-4	13,11 m2	BAÑO-2	5,55 m2
TOTAL	99,85 m2		

SUPERFICIES CONSTRUIDA PLANTA ALTA

TOTAL	114,61 m2
--------------	------------------

SUPERFICIES UTILES PLANTA BAJOCUBIERTA

ATICO	38,22 m2
ESCALERA	10,62 m2
TERRAZA	22,34 m2
TOTAL	71,18 m2

SUPERFICIES CONSTRUIDA PLANTA BAJOCUBIERTA

TOTAL	82,84 m2
--------------	-----------------



ESTA OFERTA HACE REFERENCIA A LOS DISTINTOS TIPOS DE PISOS; POR LO QUE TODA INFORMACION RELATIVA AL REAL DECRETO 615/89 DEL 21 DE ABRIL, SE ENCUENTRA A DISPOSICION DEL PUBLICO EN NUESTRAS OFICINAS DE VENTA. ESTOS DOCUMENTOS PUEDEN SUFRIR MODIFICACIONES, BIEN A REQUERIMIENTO DE LOS ORGANISMOS OFICIALES, BIEN POR DECISION DE LA DIRECCION FACULTATIVA.

PROPIETARIO: URBANIZADORA COLMENAR S.A.
ARQUITECTOS: D.RAFAEL NIETO SANGUINO
D.RAFAEL NIETO RAVENTOS

ESQUINA 31
PLANTA ALTA Y
BAJOCUBIERTA
Escala-1/100