


# LOS PINAREJOS

RESIDENCIAL & CLUB DE GOLF  
 MANZANA C-2 PARCELAS (21 A 40)  
 MIRAFLORES DE LA SIERRA. MADRID

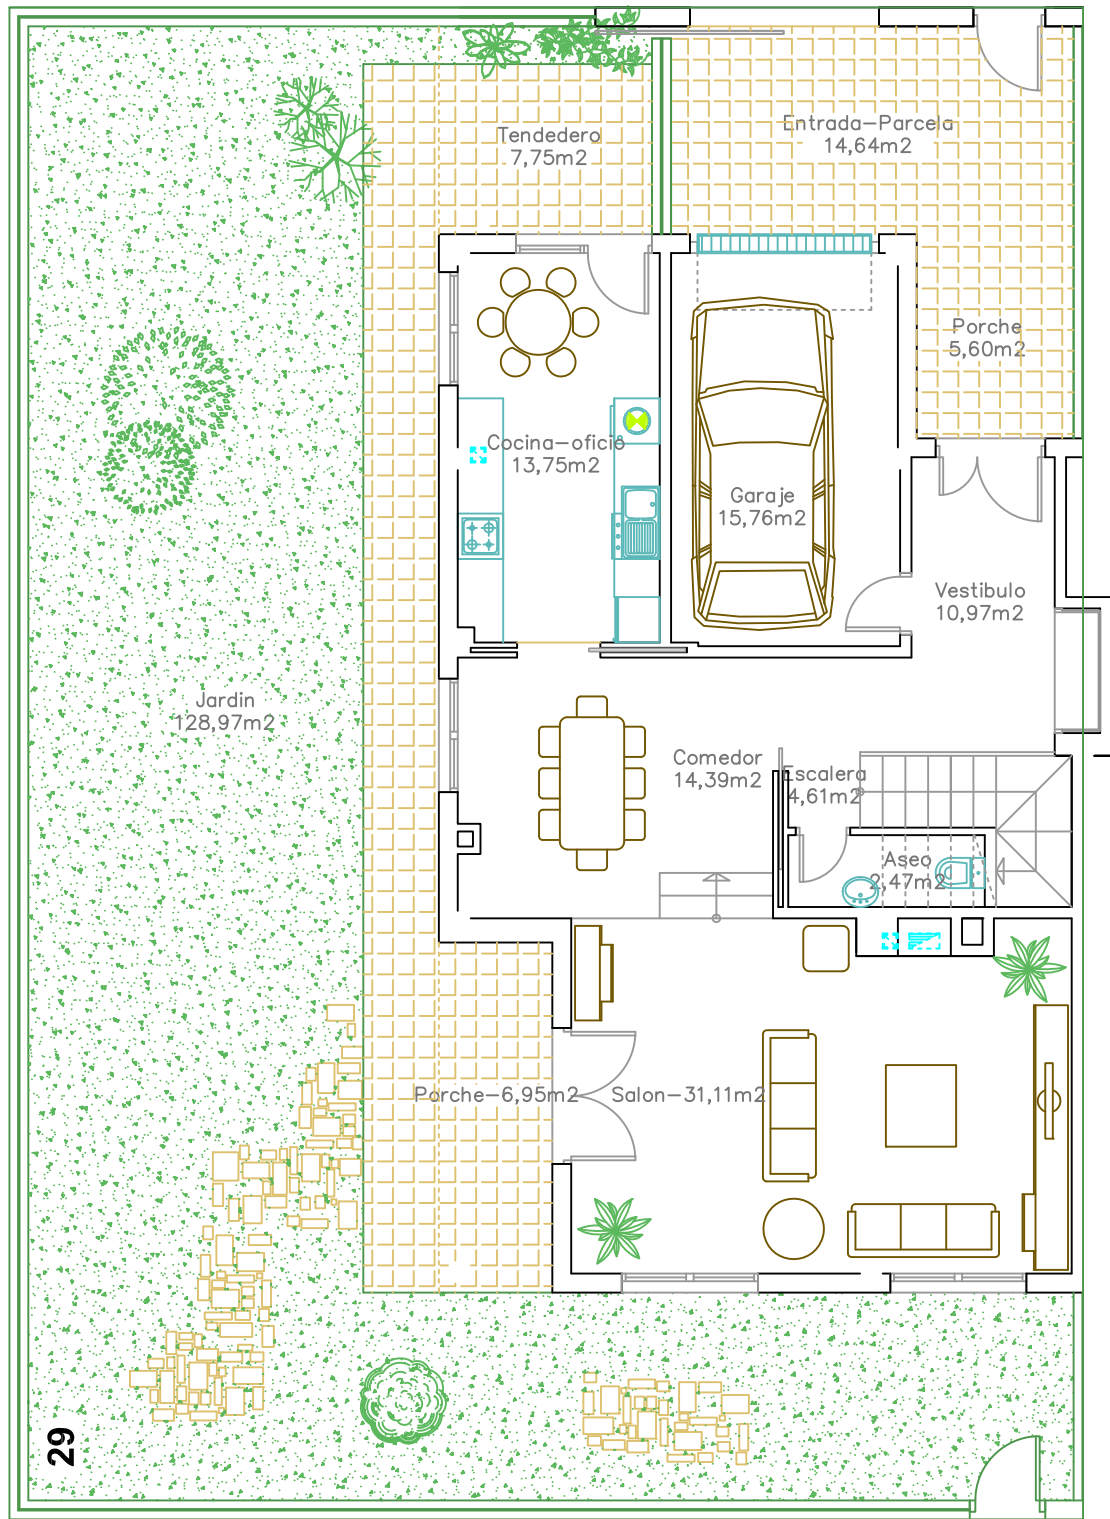

PLANTA BAJA

SUPERFICIES ÚTILES PLANTA BAJA

PORCHE	6,95 m2	COMEDOR	14,39 m2
GARAJE	15,76 m2	COCINA-OFICIO	13,75 m2
VESTIBULO	10,97 m2	ASEO	2,47 m2
ESCALERA	4,61 m2	PORCHE	5,60 m2
		SALON	31,11 m2
TOTAL			105,61 m2

SUPERFICIES CONSTRUIDA PLANTA BAJA

TOTAL	117,58 m2
-------	-----------

ENTRADA-PARCELA SUPERFICIE ÚTIL	14,64 m2
TENEDERO SUPERFICIE ÚTIL	7,75 m2
TOTAL	22,39 m2




PROPIETARIO: URBANIZADORA COLMENAR S.A.  
 ARQUITECTOS: D.RAFAEL NIETO SANGUINO  
 D.RAFAEL NIETO RAVENTOS


**PAREADOS 29 Y 39**  
**PLANTA BAJA**  
 Escala-1/100

# LOS PINAREJOS

RESIDENCIAL & CLUB DE GOLF  
 MANZANA C-2 PARCELAS (21 A 40)  
 MIRAFLORES DE LA SIERRA. MADRID

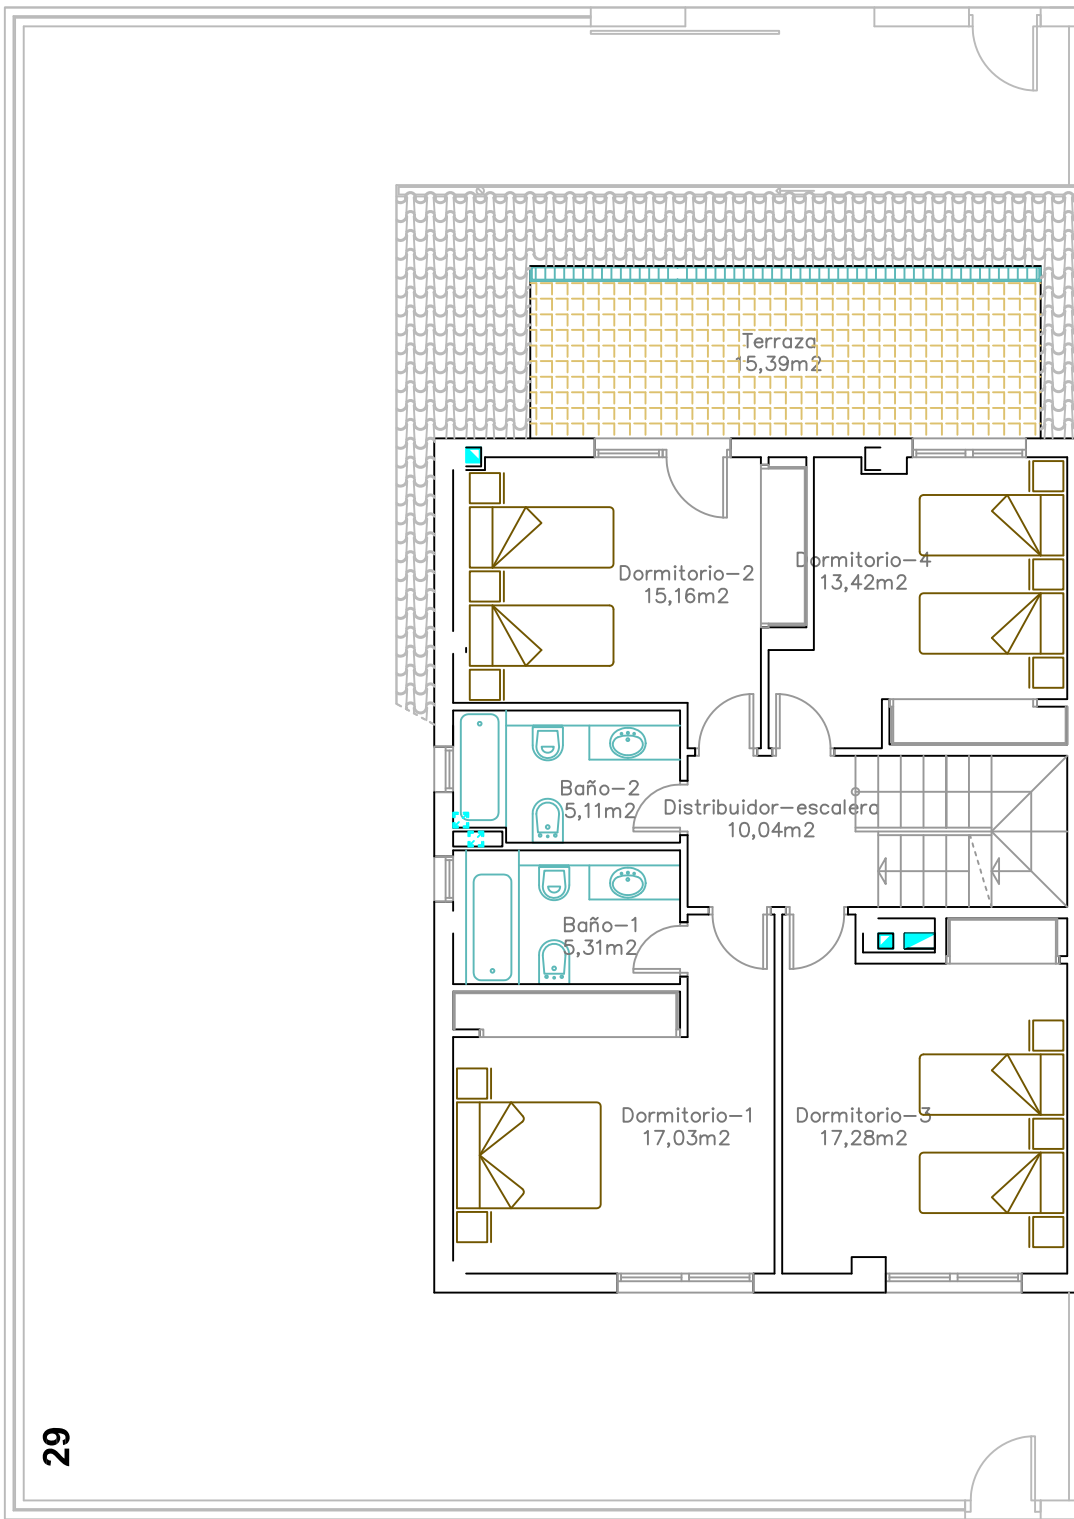

PLANTA ALTA

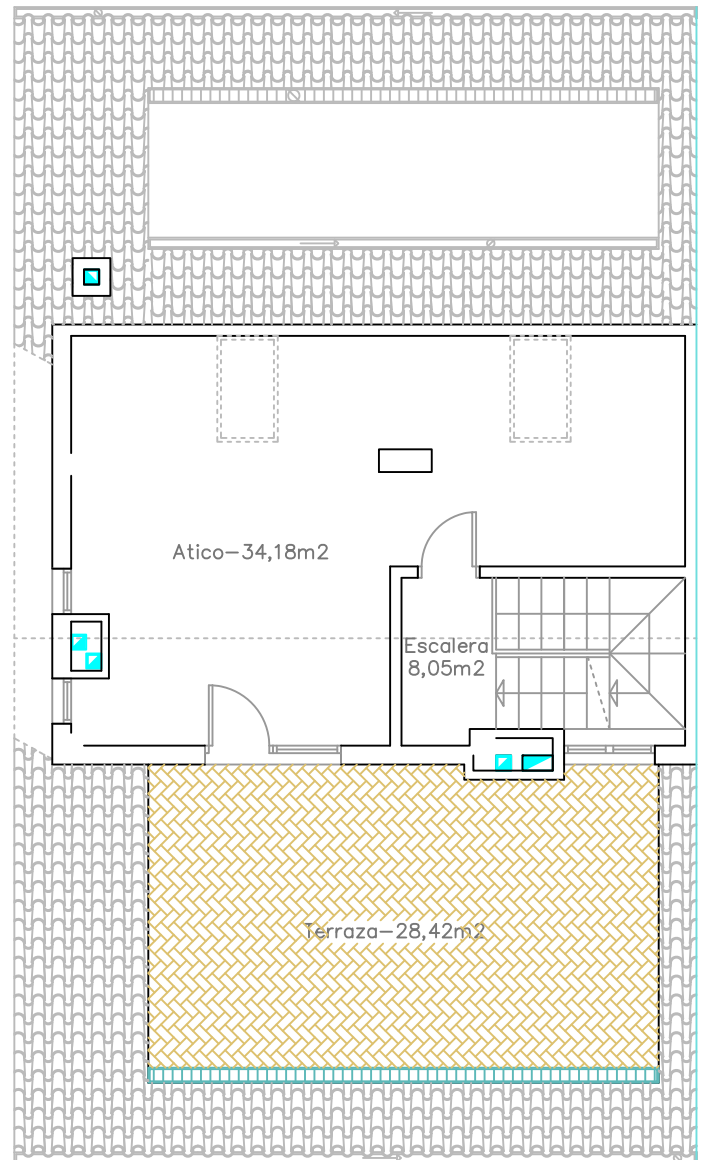

PLANTA BAJOCUBIERTA

SUPERFICIES ÚTILES PLANTA ALTA

DORMITORIO-1	17,03 m <sup>2</sup>	DISTRIBUIDOR-ESCALERA	10,04 m <sup>2</sup>
DORMITORIO-2	15,16 m <sup>2</sup>	BAÑO-1	5,31 m <sup>2</sup>
DORMITORIO-3	17,28 m <sup>2</sup>	BAÑO-2	5,11 m <sup>2</sup>
DORMITORIO-4	13,42 m <sup>2</sup>		
<b>TOTAL</b>			<b>83,35 m<sup>2</sup></b>

TERRAZA PLANTA ALTA SUPERFICIE ÚTIL	15,39m <sup>2</sup>
-------------------------------------	---------------------

SUPERFICIES CONSTRUIDA PLANTA ALTA

<b>TOTAL</b>	<b>113,41 m<sup>2</sup></b>
--------------	-----------------------------

SUPERFICIES ÚTILES PLANTA BAJOCUBIERTA

ATICO	34,18 m <sup>2</sup>
ESCALERA	8,05 m <sup>2</sup>
TERRAZA	28,42 m <sup>2</sup>
<b>TOTAL</b>	<b>70,65 m<sup>2</sup></b>

SUPERFICIES CONSTRUIDA PLANTA BAJOCUBIERTA

<b>TOTAL</b>	<b>80,54 m<sup>2</sup></b>
--------------	----------------------------



ESTA OFERTA HACE REFERENCIA A LOS DISTINTOS TIPOS DE PISOS; POR LO QUE TODA INFORMACION RELATIVA AL REAL DECRETO 615/89 DEL 21 DE ABRIL, SE ENCUENTRA A DISPOSICION DEL PUBLICO EN NUESTRAS OFICINAS DE VENTA. ESTOS DOCUMENTOS PUEDEN SUFRIR MODIFICACIONES, BIEN A REQUERIMIENTO DE LOS ORGANISMOS OFICIALES, BIEN POR DECISION DE LA DIRECCION FACULTATIVA.



PROPIETARIO: URBANIZADORA COLMENAR S.A.  
 ARQUITECTOS: D.RAFAEL NIETO SANGUINO  
 D.RAFAEL NIETO RAVENTOS

**PAREADOS 29 Y 39**  
**PLANTA ALTA Y**  
**BAJOCUBIERTA**  
 Escala-1/100