


LOS PINAREJOS

RESIDENCIAL & CLUB DE GOLF
 MANZANA C-2 PARCELAS (21 A 40)
 MIRAFLORES DE LA SIERRA. MADRID

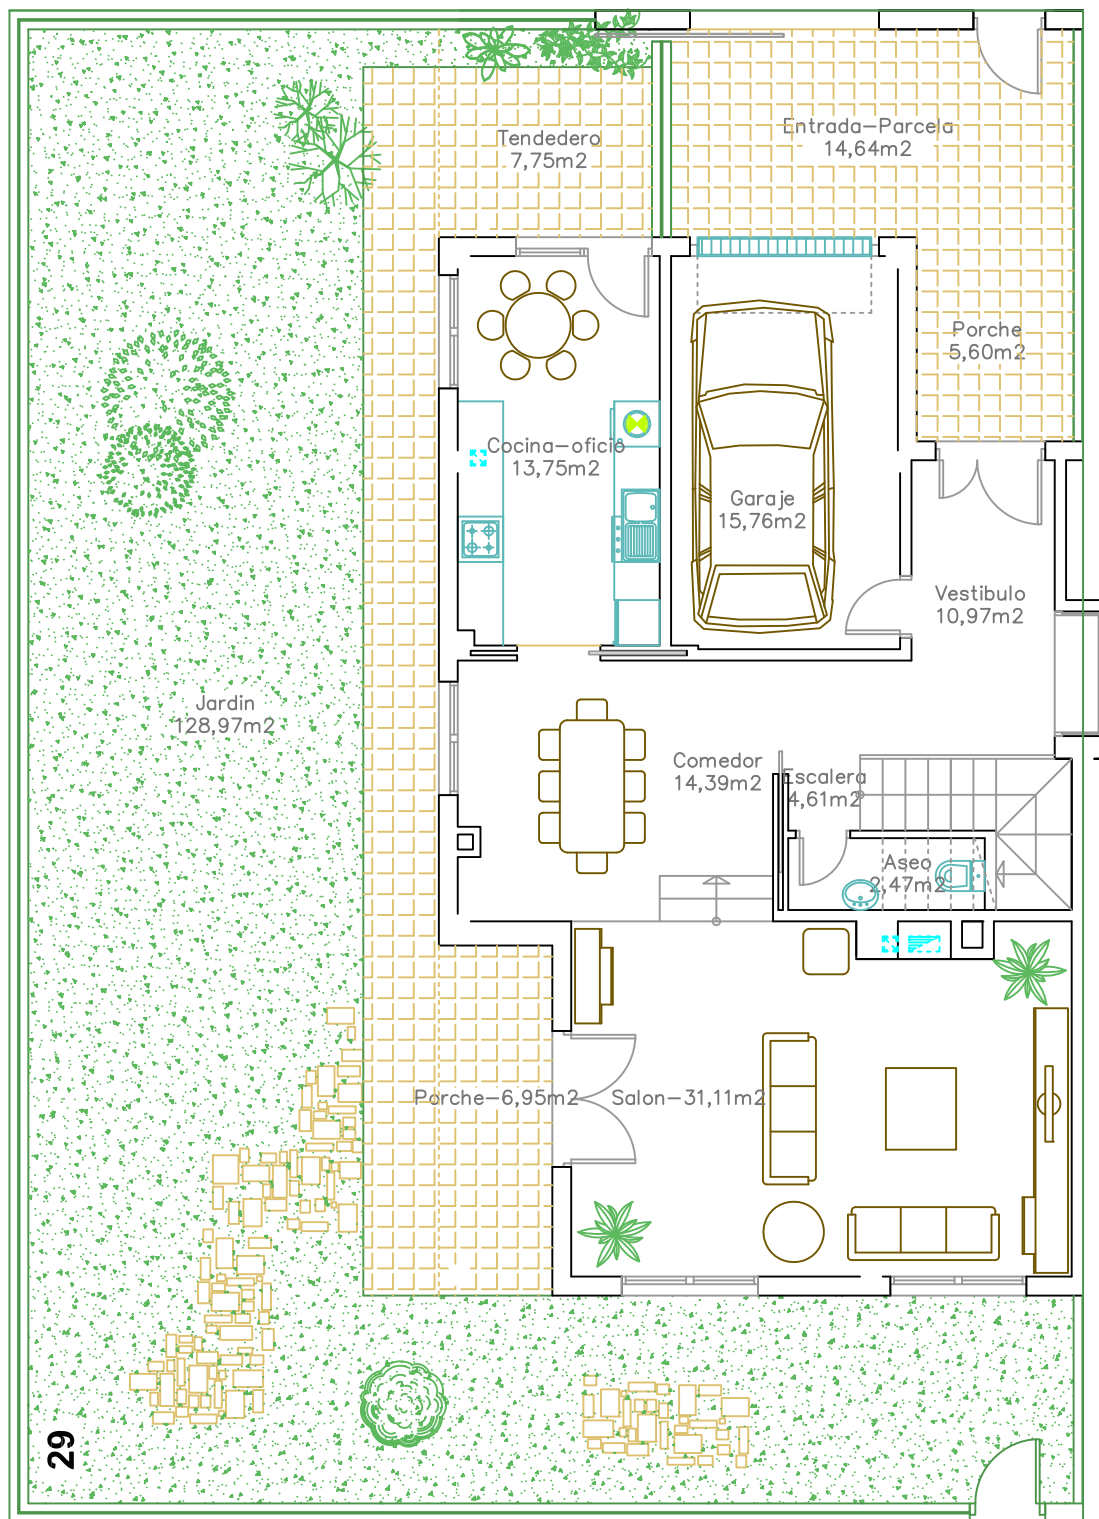


PLANTA BAJA

SUPERFICIES UTILES PLANTA BAJA

ENTRADA-PARCELA	14,64 m ²	COMEDOR	14,39 m ²
PORCHE	6,95 m ²	COCINA-OFCIO	13,75 m ²
GARAJE	15,76 m ²	ASEO	2,47 m ²
VESTIBULO	10,97 m ²	PORCHE	5,60 m ²
ESCALERA	4,61 m ²	SALON	31,11 m ²
TENDEDERO	7,75 m ²		
TOTAL			128,00 m ²

SUPERFICIES CONSTRUIDA PLANTA BAJA

TOTAL	117,58 m ²
-------	-----------------------

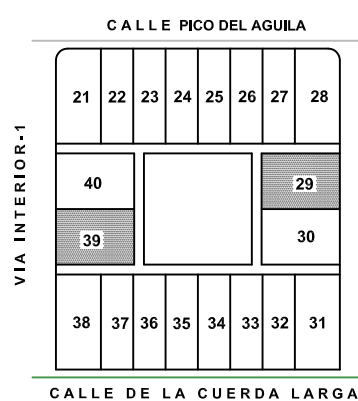


PROPIETARIO: URBANIZADORA COLMENAR S.A.
 ARQUITECTOS: D.RAFAEL NIETO SANGUINO
 D.RAFAEL NIETO RAVENTOS

PAREADOS 29 Y 39
PLANTA BAJA
 Escala-1/100


LOS PINAREJOS

RESIDENCIAL & CLUB DE GOLF
 MANZANA C-2 PARCELAS (21 A 40)
 MIRAFLORES DE LA SIERRA. MADRID

ESTA OFERTA HACE REFERENCIA A LOS DISTINTOS TIPOS DE PISOS; POR LO QUE TODA INFORMACION RELATIVA AL REAL DECRETO 615/89 DEL 21 DE ABRIL, SE ENCUENTRA A DISPOSICION DEL PUBLICO EN NUESTRAS OFICINAS DE VENTA.
 ESTOS DOCUMENTOS PUEDEN SUFRIR MODIFICACIONES, BIEN A REQUERIMIENTO DE LOS ORGANISMOS OFICIALES, BIEN POR DECISION DE LA DIRECCION FACULTATIVA.

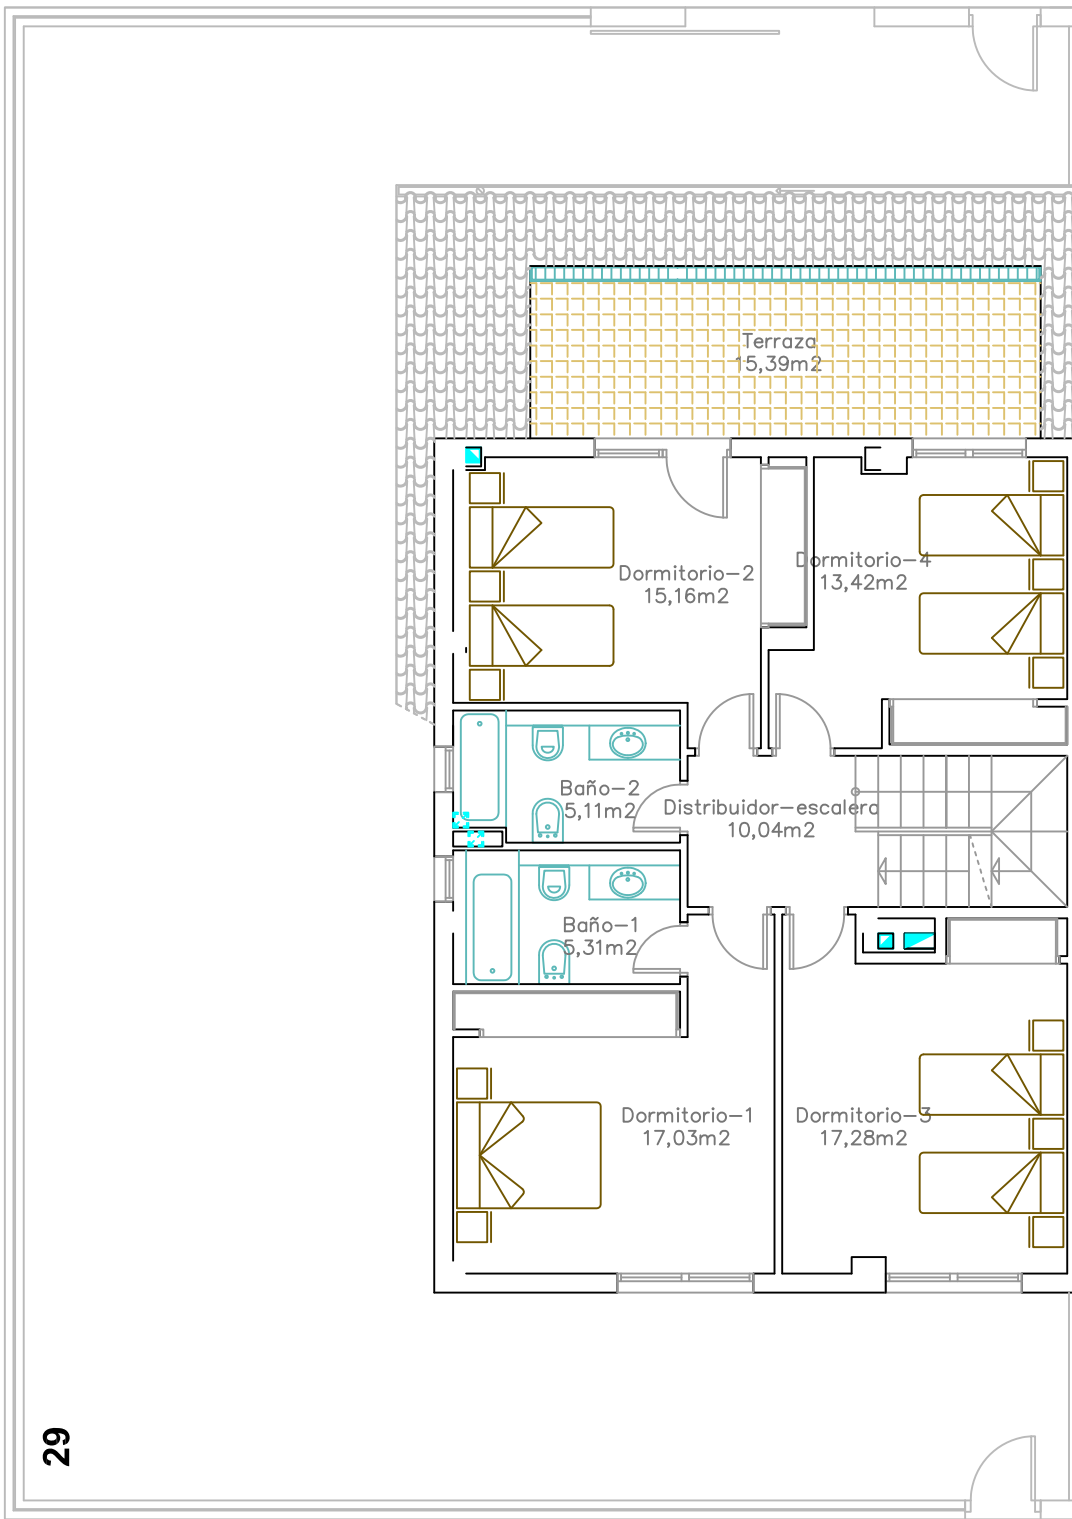

PLANTA ALTA

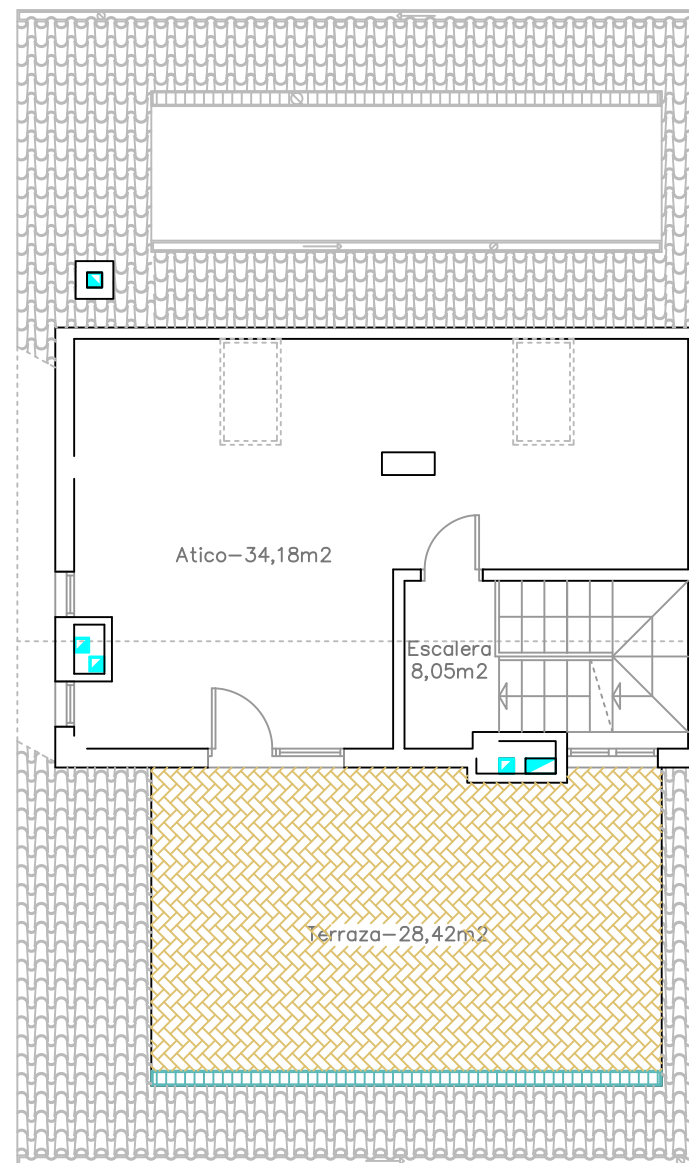

PLANTA BAJOCUBIERTA

SUPERFICIES UTILES PLANTA ALTA

DORMITORIO-1	17,03 m2	TERRAZA	15,39 m2
DORMITORIO-2	15,16 m2	DISTRIBUIDOR-ESCALERA	10,04 m2
DORMITORIO-3	17,28 m2	BAÑO-1	5,31 m2
DORMITORIO-4	13,42 m2	BAÑO-2	5,11 m2
TOTAL			98,74 m2

SUPERFICIES CONSTRUIDA PLANTA ALTA

TOTAL	113,41 m2
--------------	------------------

SUPERFICIES UTILES PLANTA BAJOCUBIERTA

ATICO	34,18 m2
ESCALERA	8,05 m2
TERRAZA	28,42 m2
TOTAL	70,65 m2

SUPERFICIES CONSTRUIDA PLANTA BAJOCUBIERTA

TOTAL	80,54 m2
--------------	-----------------



PROPIETARIO: URBANIZADORA COLMENAR S.A.
ARQUITECTOS: D.RAFAEL NIETO SANGUINO
 D.RAFAEL NIETO RAVENTOS

PAREADOS 29 Y 39
PLANTA ALTA Y
BAJOCUBIERTA
 Escala-1/100