


LOS PINAREJOS

RESIDENCIAL & CLUB DE GOLF

MANZANA C-5 PARCELAS (81 A 100)

MIRAFLORES DE LA SIERRA. MADRID

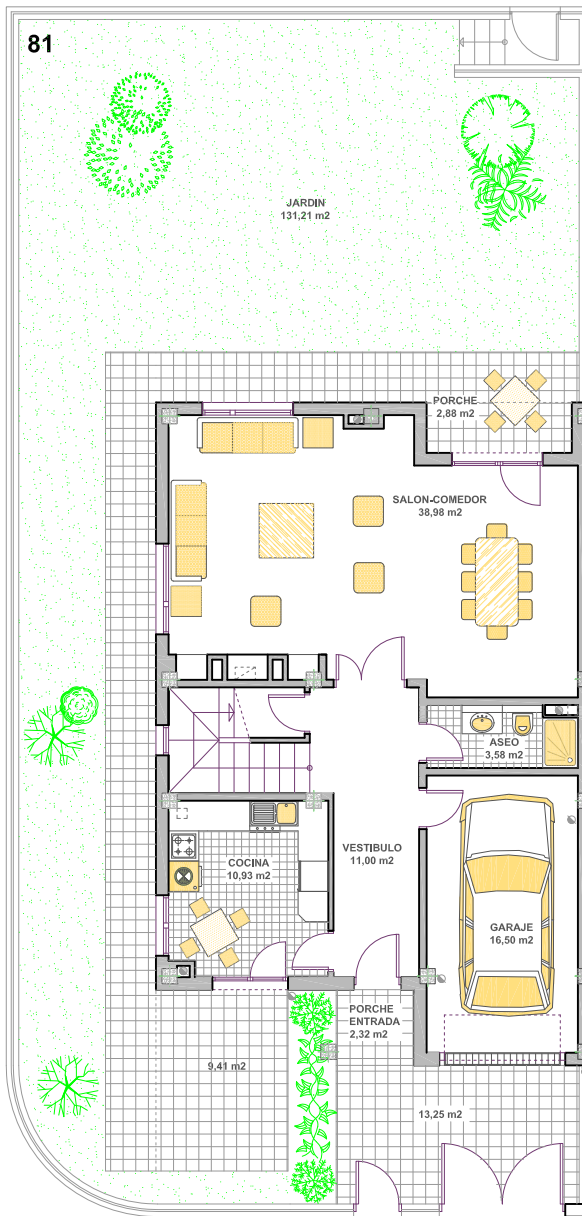


PLANTA BAJA

SUPERFICIES UTILES PLANTA BAJA

GARAJE	16,50 m ²	PORCHE	2,88 m ²
VESTIBULO	11,00 m ²	SALON-COMEDOR	38,98 m ²
ASEO	3,58 m ²	PORCHE-ENTRADA	2,32 m ²
COCINA	10,93 m ²		
TOTAL			86,19 m²

SUPERFICIES CONSTRUIDA PLANTA BAJA

TOTAL	106,68 m²
--------------	-----------------------------

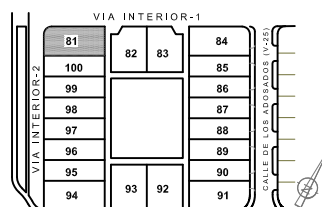

ESQUINA 81
PLANTA BAJA
Escala-1/150

ESTE DOCUMENTO CARECE DE VALOR CONTRACTUAL Y HACE REFERENCIA A LOS DISTINTOS TIPOS DE VIVIENDAS. TODA INFORMACION RELATIVA AL REAL DECRETO 5/1989 DEL 27 DE ABRIL SE ENCUENTRA A DISPOSICION DEL PUBLICO EN NUESTRAS OFICINAS DE VENTA. ESTOS DOCUMENTOS PUEDEN SUFRIR MODIFICACIONES SIEN A REQUERIMIENTO DE LOS ORGANISMOS OFICIALES, SIEN POR DECISION DE LA DIRECCION FACULTATIVA.



Promueve:
URBANIZADORA COLMENAR, SA
www.lospinarejos.com
www.colmenar.com




Arquitectos:
RAFAEL NIETO SANGUINO
RAFAEL NIETO RAVENTÓS
www.rafaelnietaarquitectos.com

LOS PINAREJOS

RESIDENCIAL & CLUB DE GOLF

MANZANA C-5 PARCELAS (81 A 100)

MIRAFLORES DE LA SIERRA. MADRID

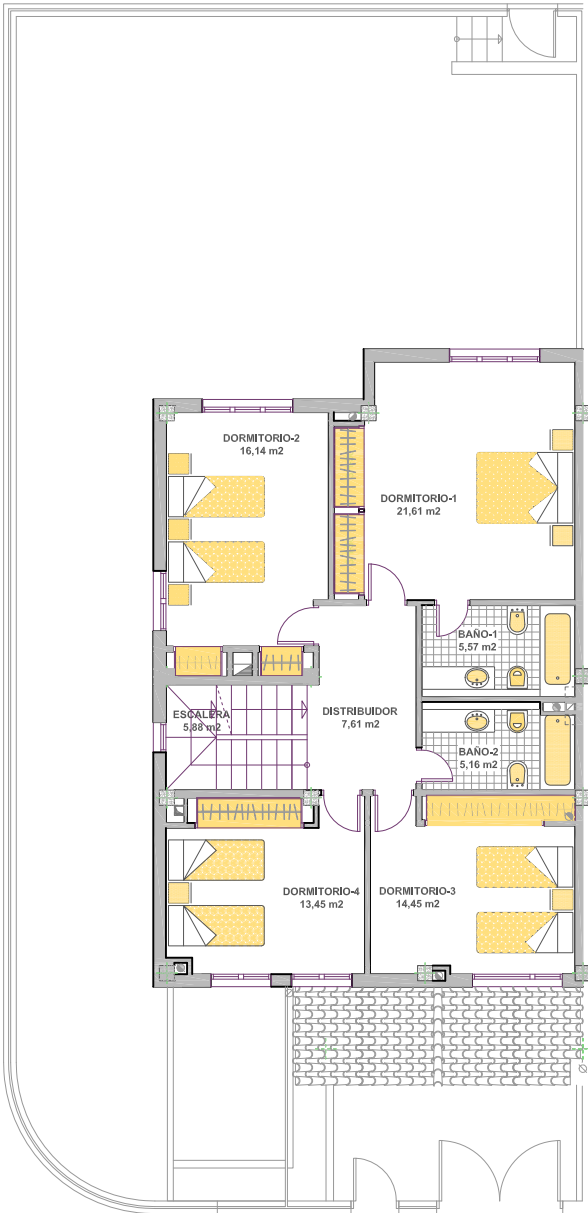


PLANTA ALTA

SUPERFICIES ÚTILES PLANTA ALTA

DORMITORIO-1	21,61 m ²	BAÑO-1	5,57 m ²
DORMITORIO-2	16,14 m ²	BAÑO-2	5,16 m ²
DORMITORIO-3	14,45 m ²	DISTRIBUIDOR	7,61 m ²
DORMITORIO-4	13,45 m ²	ESCALERA	5,88 m ²
TOTAL	89,87 m²		

SUPERFICIES CONSTRUIDA PLANTA ALTA

TOTAL	103,64 m²
--------------	-----------------------------

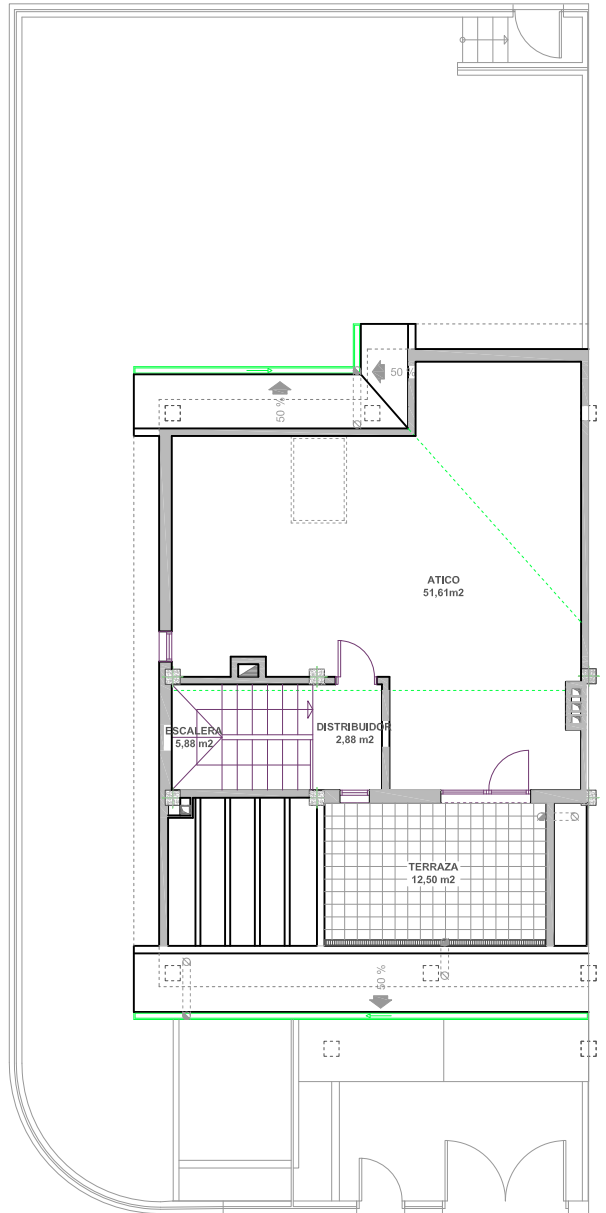

PLANTA ATICO

SUPERFICIES ÚTILES PLANTA ATICO

ATICO	51,61 m ²
ESCALERA	5,88 m ²
DISTRIBUIDOR	2,88 m ²
TERRAZA	12,50 m ²
TOTAL	72,87 m²

SUPERFICIES CONSTRUIDA PLANTA ATICO

TOTAL	72,75 m²
--------------	----------------------------



ESQUINA 81
PLANTA ALTA Y ATICO
Escala-1/150

ESTE DOCUMENTO CARECE DE VALOR CONTRACTUAL Y HACE REFERENCIA A LOS DISTINTOS TIPOS DE VIVIENDAS. TODA INFORMACION RELATIVA AL REAL DECRETO 5/18/99 DEL 27 DE ABRIL SE ENCUENTRA A DISPOSICION DEL PUBLICO EN NUESTRAS OFICINAS DE VENTA. ESTOS DOCUMENTOS PUEDEN SUFRIR MODIFICACIONES SIEN A REQUERIMIENTO DE LOS ORGANISMOS OFICIALES, SIEN POR DECISION DE LA DIRECCION FACULTATIVA.



Promueve:
URBANIZADORA COLMENAR, SA
www.lospinarejos.com
www.colmenar.com



Arquitectos:
RAFAEL NIETO SANGUINO
RAFAEL NIETO RAVENTÓS
www.rafaelnetoarquitectos.com