


LOS PINAREJOS

RESIDENCIAL & CLUB DE GOLF

MANZANA C-5 PARCELAS (81 A 100)

MIRAFLORES DE LA SIERRA, MADRID

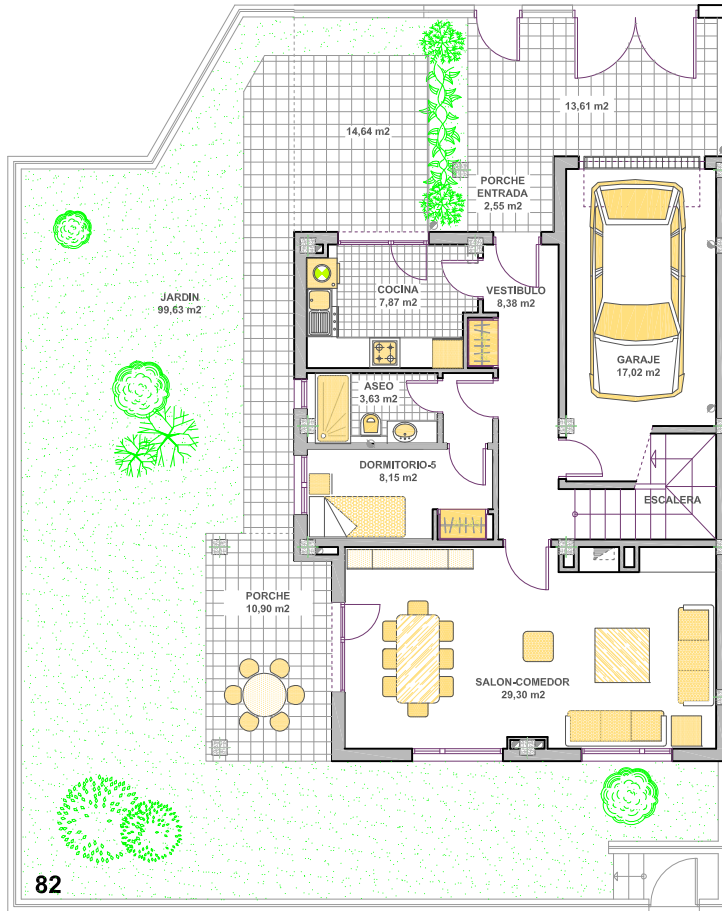


PLANTA BAJA

SUPERFICIES UTILES PLANTA BAJA

GARAJE	17,02 m ²	PORCHE	10,90 m ²
VESTIBULO	8,38 m ²	SALON-COMEDOR	29,30 m ²
ASEO	3,63 m ²	PORCHE-ENTRADA	2,55 m ²
COCINA	7,87 m ²	DORMITORIO-5	8,15 m ²
TOTAL			87,80 m²

SUPERFICIES CONSTRUIDA PLANTA BAJA

TOTAL	104,98 m²
--------------	-----------------------------

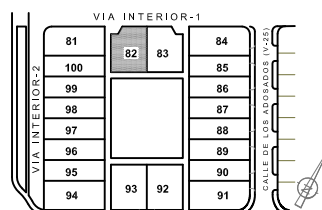

PAREADO 82
PLANTA BAJA
Escala-1/150

ESTE DOCUMENTO CARECE DE VALOR CONTRACTUAL Y HACE REFERENCIA A LOS DISTINTOS TIPOS DE VIVIENDAS. TODA INFORMACION RELATIVA AL REAL DECRETO 5/1989 DEL 27 DE ABRIL SE ENCUENTRA A DISPOSICION DEL PUBLICO EN NUESTRAS OFICINAS DE VENTA. ESTOS DOCUMENTOS PUEDEN SUFRIR MODIFICACIONES SIEMPRE A REQUERIMIENTO DE LOS ORGANISMOS OFICIALES, SIEMPRE POR DECISION DE LA DIRECCION FACULTATIVA.



Promueve:
URBANIZADORA COLMENAR, SA
www.lospinarejos.com
www.colmenar.com




Arquitectos:
RAFAEL NIETO SANGUINO
RAFAEL NIETO RAVENTÓS
www.rafaelnietaarquitectos.com

LOS PINAREJOS


RESIDENCIAL & CLUB DE GOLF

MANZANA C-5 PARCELAS (81 A 100)

MIRAFLORES DE LA SIERRA. MADRID

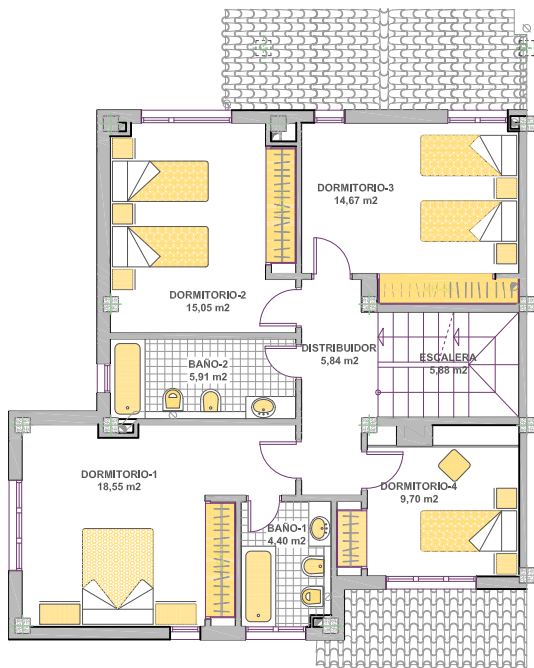

PLANTA ALTA

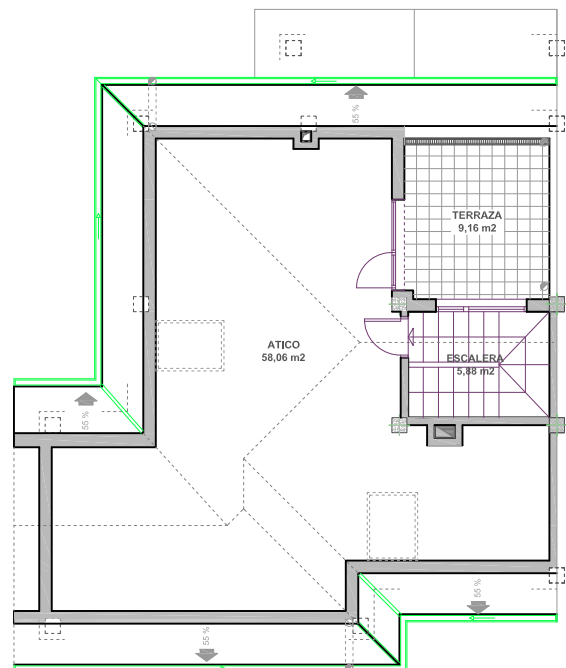

PLANTA ATICO

SUPERFICIES UTILES PLANTA ALTA

DORMITORIO-1	18,55 m ²	BAÑO-1	4,40 m ²
DORMITORIO-2	15,05 m ²	BAÑO-2	5,91 m ²
DORMITORIO-3	14,67 m ²	DISTRIBUIDOR	5,84 m ²
DORMITORIO-4	9,70 m ²	ESCALERA	5,88 m ²
TOTAL	80,00 m²		

SUPERFICIES CONSTRUIDA PLANTA ALTA

TOTAL	93,74 m²
--------------	----------------------------

SUPERFICIES UTILES PLANTA ATICO

ATICO	58,06 m ²
ESCALERA	5,88 m ²
TERRAZA	9,16 m ²
TOTAL	73,10 m²

SUPERFICIES CONSTRUIDA PLANTA ATICO

TOTAL	84,85 m²
--------------	----------------------------



Promueve:
URBANIZADORA COLMENAR, SA
www.lospinarejos.com
www.colmenar.com



Arquitectos:
RAFAEL NIETO SANGUINO
RAFAEL NIETO RAVENTÓS
www.rafaelnetoarquitectos.com



PAREADO 82
PLANTA ALTA Y ATICO
Escala-1/150