



LOS PINAREJOS

RESIDENCIAL & CLUB DE GOLF
 MANZANA C-2 PARCELAS (21 A 40)
 MIRAFLORES DE LA SIERRA. MADRID

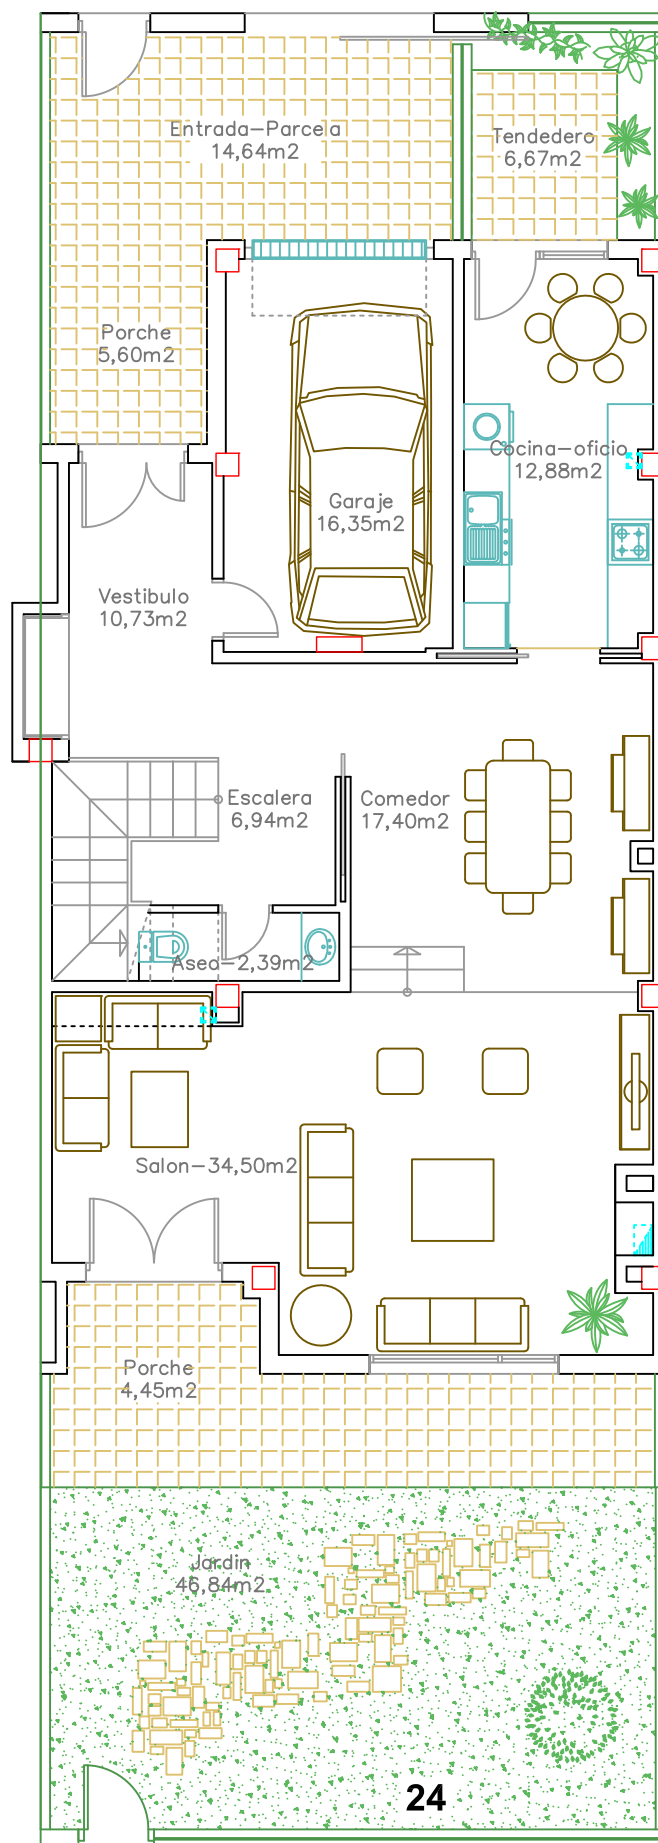

PLANTA BAJA

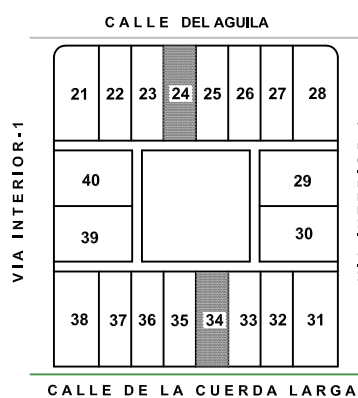

SUPERFICIES UTILES PLANTA BAJA

PORCHE	5,60 m2	COMEDOR	17,40 m2
GARAJE	16,35 m2	COCINA-OFICIO	12,88 m2
VESTIBULO	10,73 m2	ASEO	2,39 m2
ESCALERA	6,94 m2	PORCHE	4,45 m2
		SALON	34,50 m2
TOTAL			111,24 m2

SUPERFICIES CONSTRUIDA PLANTA BAJA

TOTAL	123,75 m2
--------------	------------------

ENTRADA-PARCELA SUPERFICIE ÚTIL	14,64 m2
TENDEDERO SUPERFICIE ÚTIL	6,67 m2
TOTAL	21,31 m2



ESTA OFERTA HACE REFERENCIA A LOS DISTINTOS TIPOS DE PISOS; POR LO QUE TODA INFORMACION RELATIVA AL REAL DECRETO 615/89 DEL 21 DE ABRIL, SE ENCUENTRA A DISPOSICION DEL PUBLICO EN NUESTRAS OFICINAS DE VENTA. ESTOS DOCUMENTOS PUEDEN SUFRIR MODIFICACIONES; BIEN A REQUERIMIENTO DE LOS ORGANISMOS OFICIALES, BIEN POR DECISION DE LA DIRECCION FACULTATIVA.




PROPIETARIO: URBANIZADORA COLMENAR S.A.
 ARQUITECTOS: D.RAFEL NIETO SANGUINO
 D.RAFEL NIETO RAVENTOS

JUNTA 24 Y 34
PLANTA BAJA
 Escala-1/100

LOS PINAREJOS

RESIDENCIAL & CLUB DE GOLF
 MANZANA C-2 PARCELAS (21 A 40)
 MIRAFLORES DE LA SIERRA. MADRID

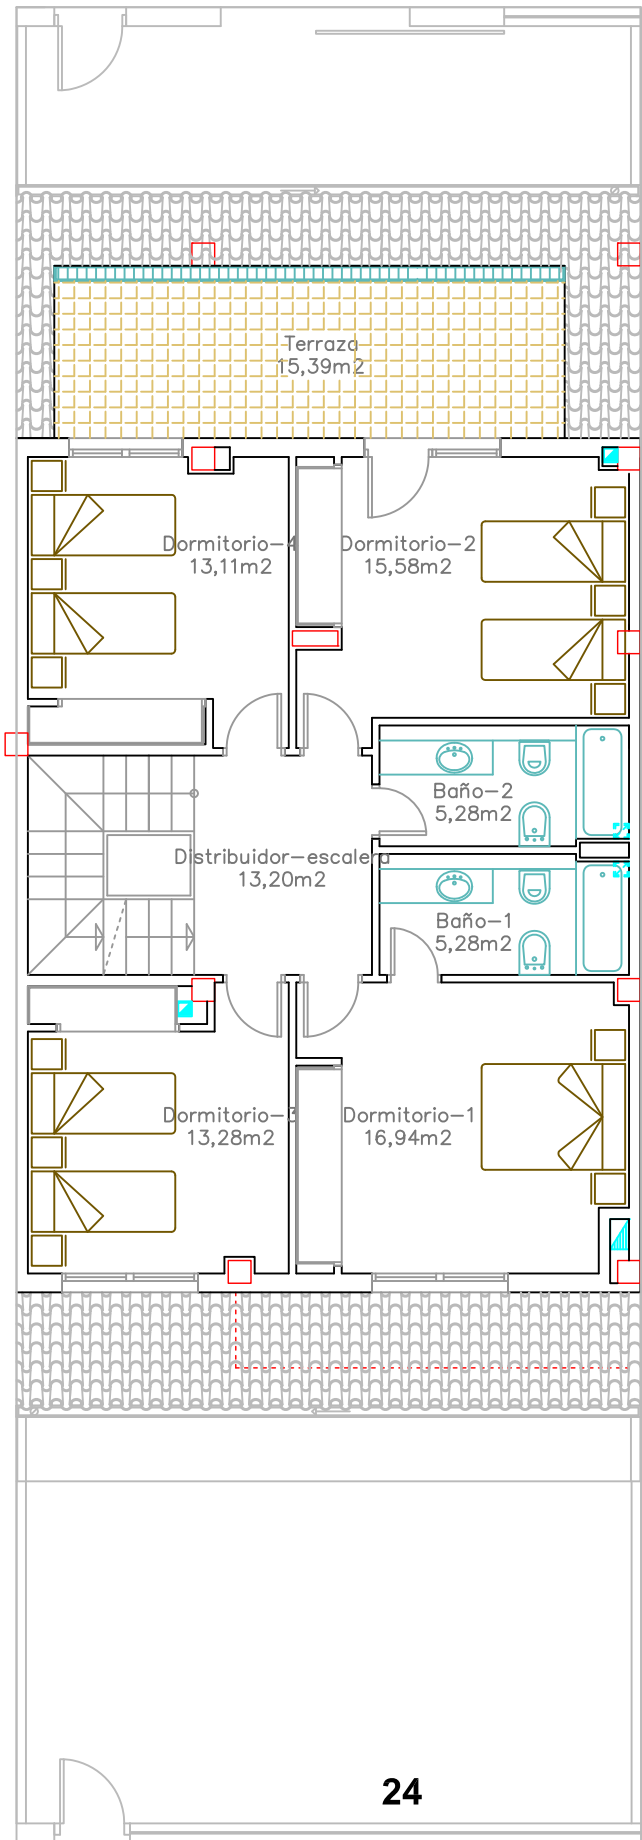

PLANTA ALTA


SUPERFICIES ÚTILES PLANTA ALTA

DORMITORIO-1	16,94 m ²	DISTRIBUIDOR-ESCALERA	13,20 m ²
DORMITORIO-2	15,58 m ²	BAÑO-1	5,28 m ²
DORMITORIO-3	13,28 m ²	BAÑO-2	5,28 m ²
DORMITORIO-4	13,11 m ²		
TOTAL	82,67 m²		

TERRAZA PLANTA ALTA SUPERFICIE ÚTIL	15,39m ²
-------------------------------------	---------------------

SUPERFICIES CONSTRUIDA PLANTA ALTA

TOTAL	111,56 m²
--------------	-----------------------------

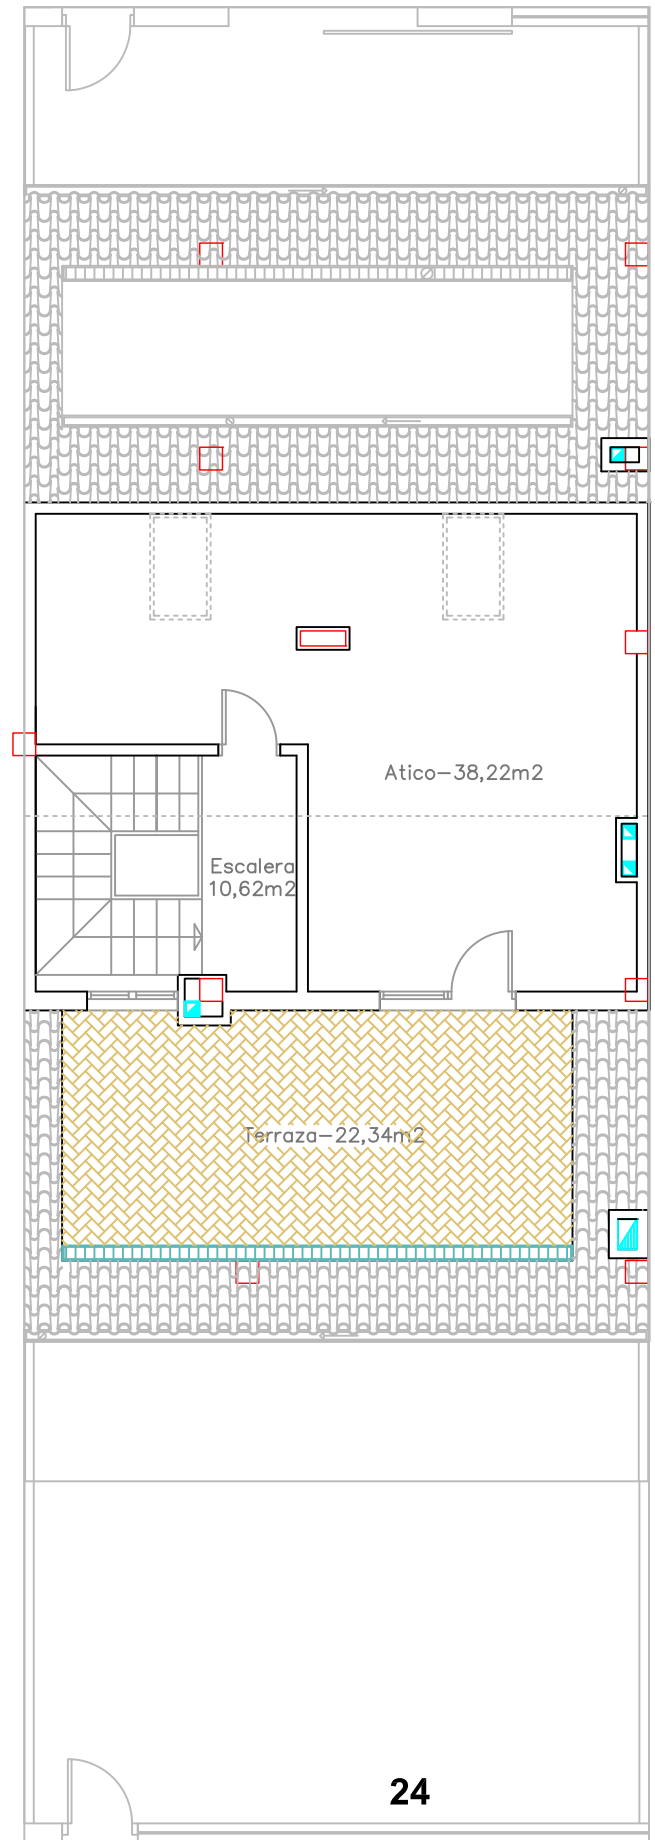

PLANTA BAJOCUBIERTA

SUPERFICIES ÚTILES PLANTA BAJOCUBIERTA

ATICO	38,22 m ²
ESCALERA	10,62 m ²
TERRAZA	22,34 m ²
TOTAL	71,18 m²

SUPERFICIES CONSTRUIDA PLANTA BAJOCUBIERTA

TOTAL	81,03m²
--------------	---------------------------



JUNTA 24 Y 34
PLANTA ALTA Y BAJOCUBIERTA
 Escala-1/100

ESTA OFERTA HACE REFERENCIA A LOS DISTINTOS TIPOS DE PISOS; POR LO QUE TODA INFORMACION RELATIVA AL REAL DECRETO 616/89 DEL 21 DE ABRIL, SE ENCUENTRA A DISPOSICION DEL PUBLICO EN NUESTRAS OFICINAS DE VENTA.
 ESTOS DOCUMENTOS PUEDEN SUFRIR MODIFICACIONES, BIEN A REQUERIMIENTO DE LOS ORGANISMOS OFICIALES, BIEN POR DECISION DE LA DIRECCION FACULTATIVA.



PROPIETARIO: URBANIZADORA COLMENAR S.A.
ARQUITECTOS: D.RAFAEL NIETO SANGUINO
 D.RAFAEL NIETO RAVENTOS