

LOS PINAREJOS

RESIDENCIAL & CLUB DE GOLF

VIVIENDA UNIFAMILIAR AISLADA

MODELO-3

MIRAFLORES DE LA SIERRA. MADRID

SUPERFICIES UTILES PLANTA ALTA

TRASTERO	26,13 m ²	DORMITORIO-4	10,81 m ²
DISTRIBUIDOR-2	19,84 m ²	BAÑO-4	6,32 m ²
SALON	20,12 m ²	DORMITORIO-5	23,83 m ²
DORMITORIO-3	9,74 m ²	TERRAZA-1	17,39 m ²
DISTRIBUIDOR-3	3,00 m ²	TERRAZA-2	19,07 m ²
BAÑO-3	4,63 m ²	TERRAZA-3	16,58 m ²
ESCALERA	7,40 m ²		
TOTAL			184,86 m²


SUPERFICIES CONSTRUIDAS PLANTA ALTA

VIVIENDA Y TRASTERO	151,77 m ²
PORCHES Y TERRAZAS	55,50 m ²
SUPERFICIE TOTAL	207,27 m²

SUPERFICIE TOTAL

SUPERFICIE UTIL TOTAL	467,2 m ²
SUPERFICIE CONSTRUIDA TOTAL	550,04 m ²
SUPERFICIE DE PARCELA	800,00 m ²

ESTA OFERTA HACE REFERENCIA A LOS DISTINTOS TIPOS DE PISOS, POR LO QUE TODA INFORMACION RELATIVA AL REAL DECRETO 51/589 DEL 21 DE ABRIL SE ENCUENTRA A DISPOSICION DEL PUBLICO EN NUESTRAS OFICINAS DE VENTA. ESTOS DOCUMENTOS PUEDEN SUFRIR MODIFICACIONES, BIEN A REQUERIMIENTO DE LOS ORGANISMOS OFICIALES, BIEN POR DECISION DE LA DIRECCION FACULTATIVA.

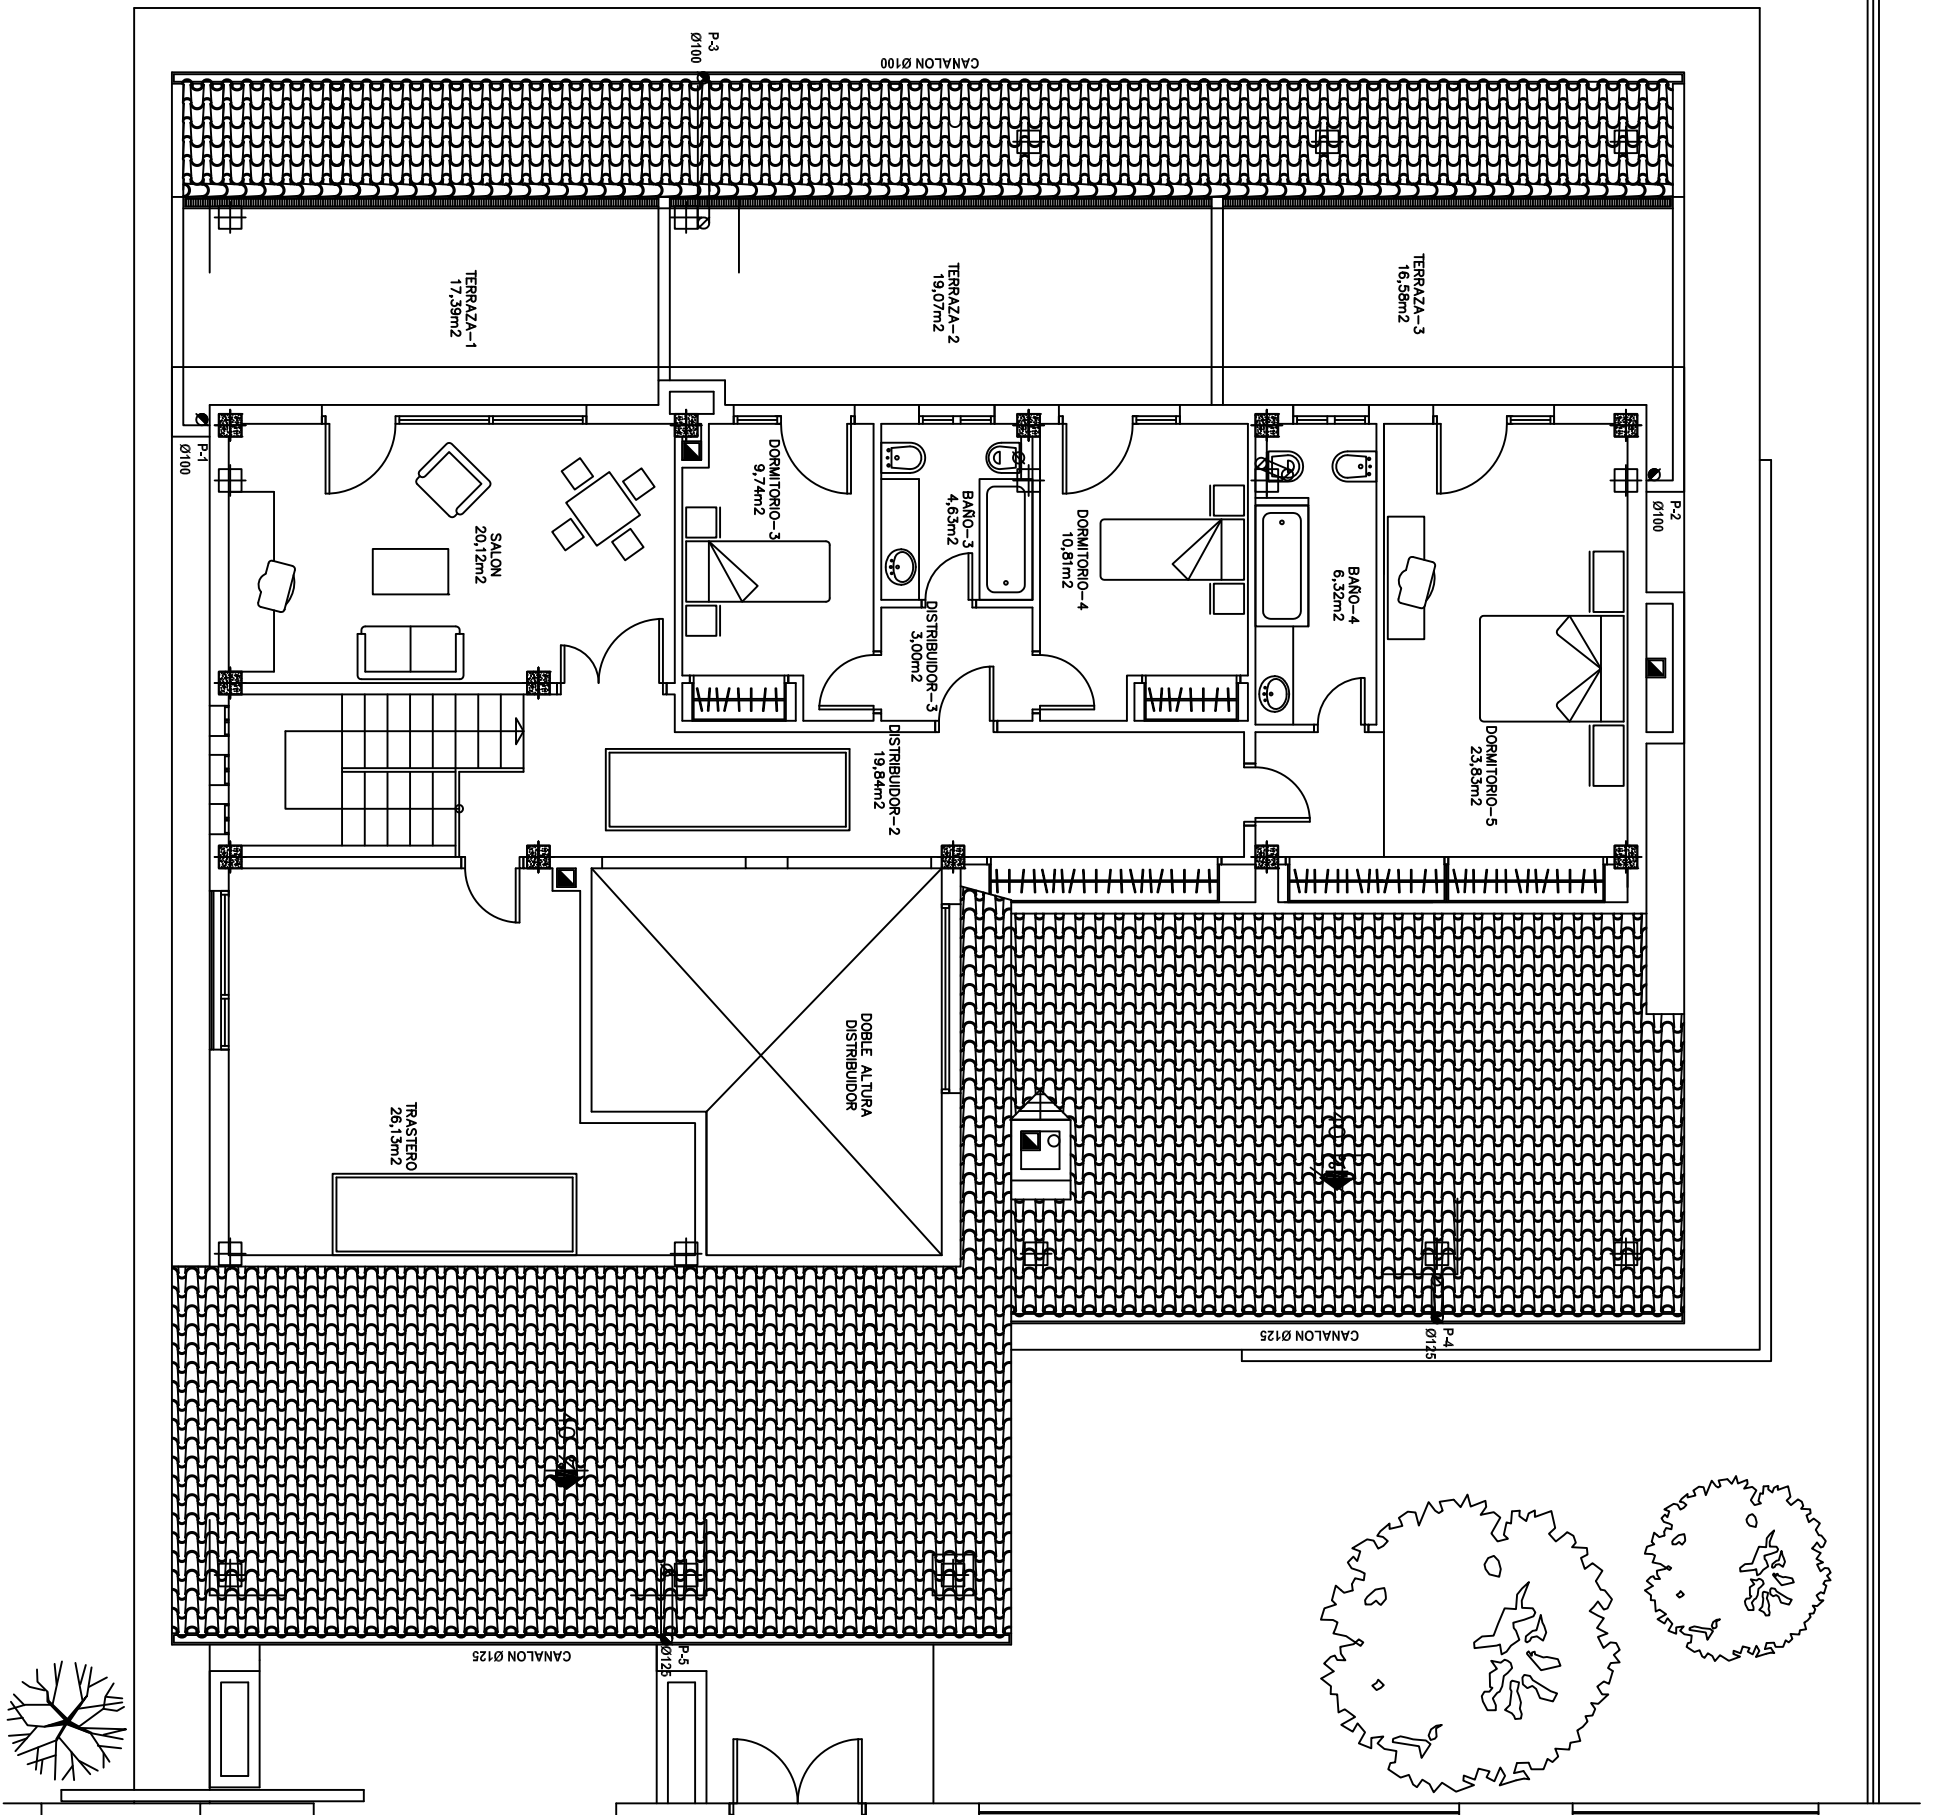

PROPIETARIO: URBANIZADORA COLMENAR S.A.
 ARQUITECTOS: D.RAFael NIETO SANGUINO
 D.RAFael NIETO RAVENTOS

PLANTA ALTA

0 1 2 3 4 5

MODELO-3
 PLANTA ALTA

Escala-1/100 Julio-2020

P L O S P I N A R E J O S

RESIDENCIAL & CLUB DE GOLF

VIVIENDA UNIFAMILIAR AISLADA

MODELO-3

MIRAFLORES DE LA SIERRA. MADRID

SUPERFICIES UTILES PLANTA BAJA

GARAJE	36,42 m ²	SALON-COMEDOR	58,61 m ²
DISTRIBUIDOR-1	28,26 m ²	DORMITORIO-1	29,31 m ²
ENTRADA	14,71 m ²	BAÑO-1	9,15 m ²
COCINA	28,69 m ²	ESCALERA	7,80 m ²
ASEO	2,21 m ²	BAÑO-2	3,27 m ²
TENDERERO	12,39 m ²	DORMITORIO-2	11,86 m ²
PORCHE	72,75 m ²		
TOTAL			315,43 m ²


SUPERFICIES CONSTRUIDAS PLANTA BAJA

VIVIENDA	242,92 m ²
PORCHES Y TERRAZAS	99,85 m ²
SUPERFICIE TOTAL	342,77 m ²

SUPERFICIE TOTAL


SUPERFICIE UTIL TOTAL	467,2 m ²
SUPERFICIE CONSTRUIDA TOTAL	550,04 m ²
SUPERFICIE DE PARCELA	800,00 m ²

ESTA OFERTA HACE REFERENCIA A LOS DISTINTOS TIPOS DE PISOS, POR LO QUE TODA INFORMACION RELATIVA AL REAL DECRETO 515/89 DEL 21 DE ABRIL SE ENCUENTRA A DISPOSICION DEL PUBLICO EN NUESTRAS OFICINAS DE VENTA. ESTOS DOCUMENTOS PUEDEN SUFRIR MODIFICACIONES, BIEN A REQUERIMIENTO DE LOS ORGANISMOS OFICIALES, BIEN POR DECISION DE LA DIRECCION FACULTATIVA.

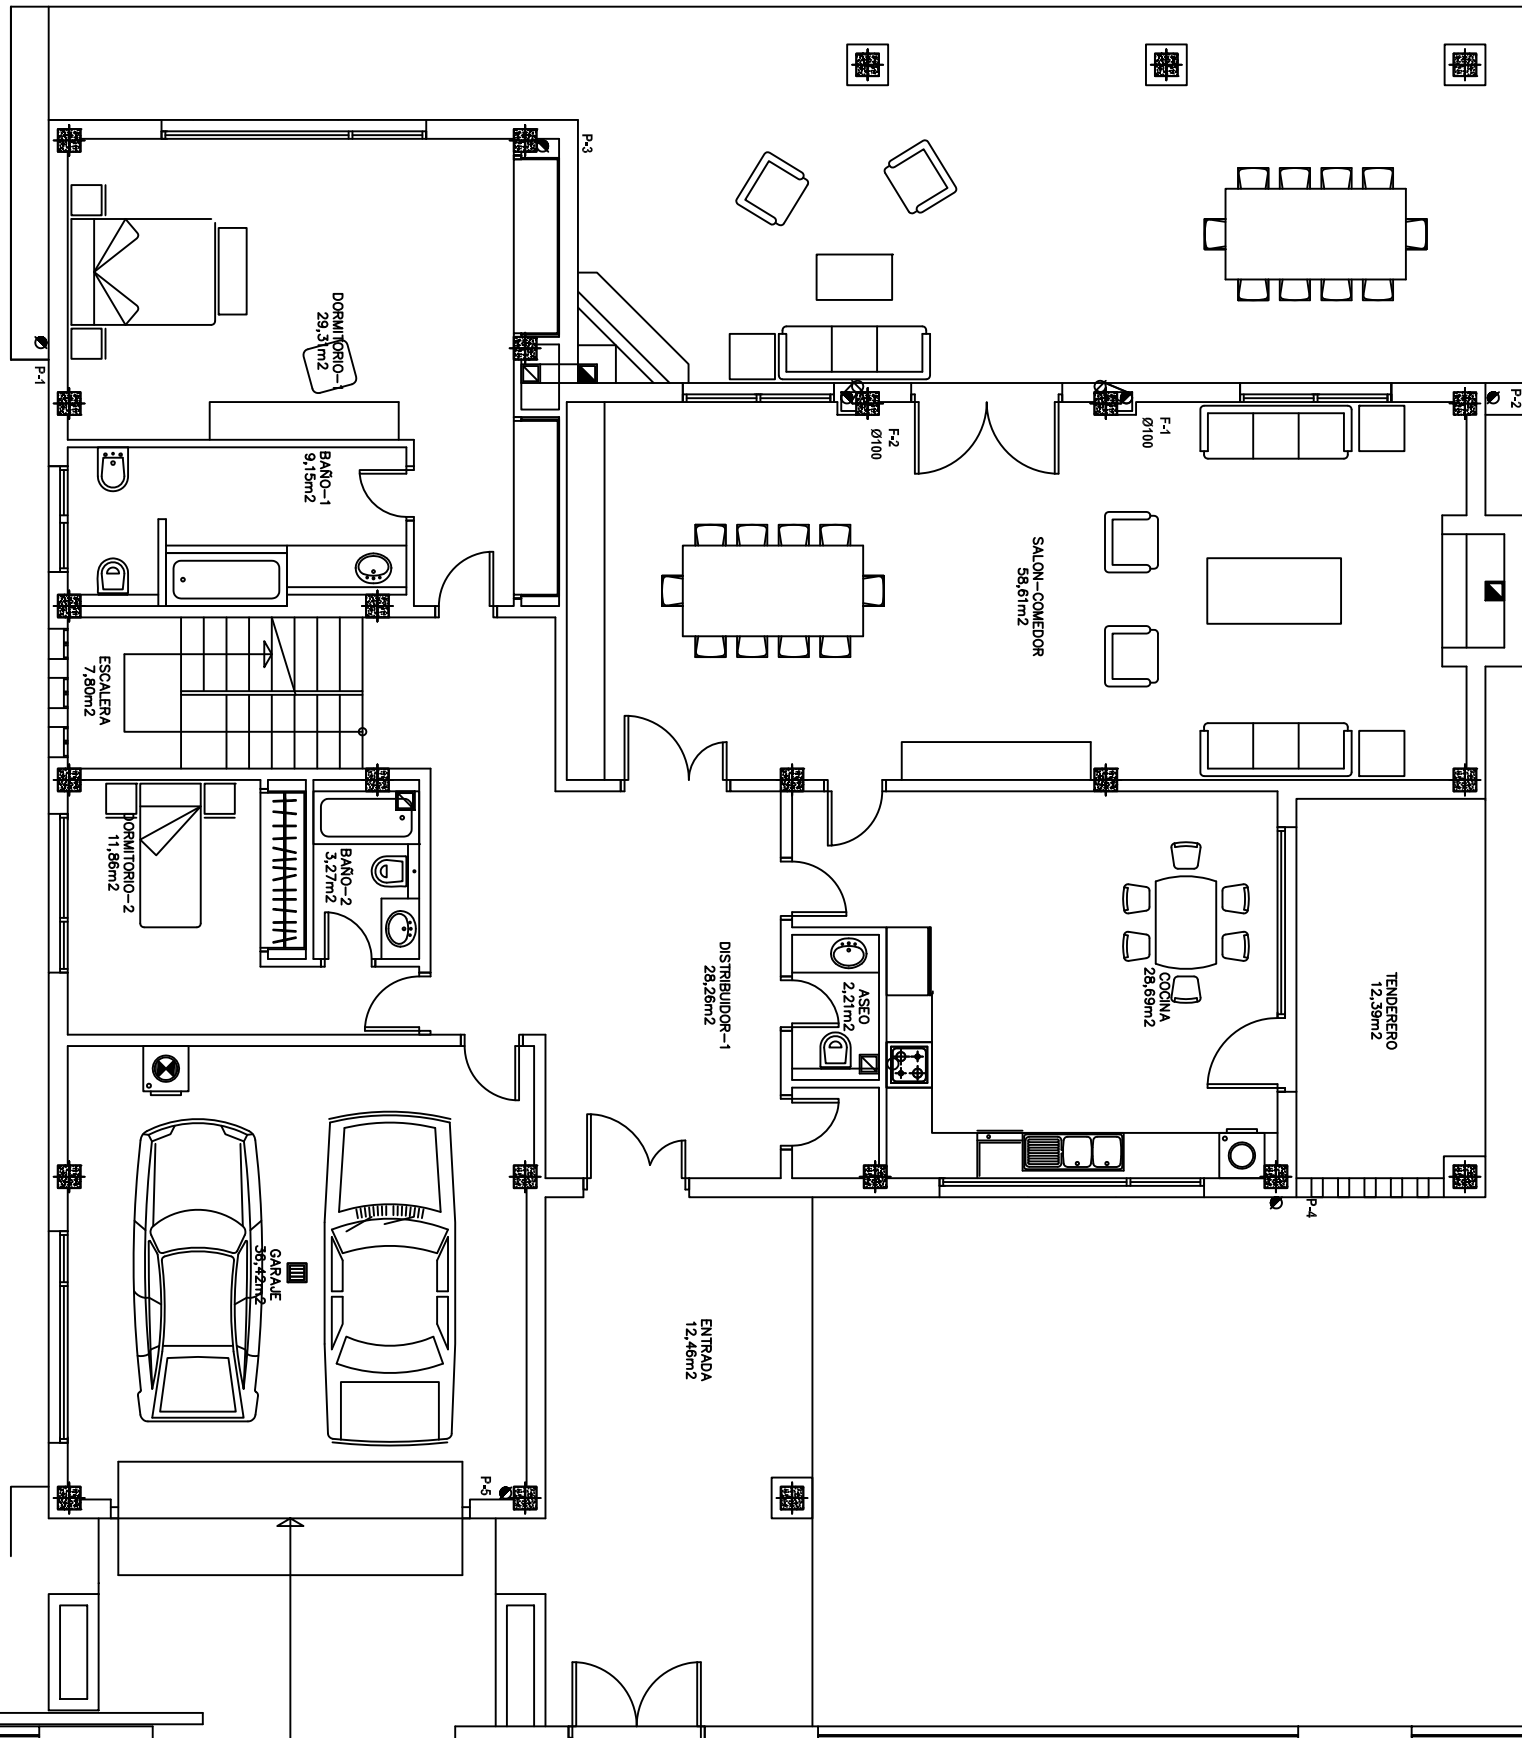

PROPIETARIO: URBANIZADORA COLMENAR S.A.
ARQUITECTOS: D.RAFEL NIETO SANGUINO
D.RAFEL NIETO RAVENTOS



PLANTA BAJA

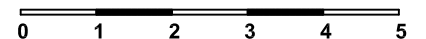

MODELO-3
PLANTA BAJA

Escala-1/100 Julio-2020

ESTA OFERTA HACE REFERENCIA A LOS DISTINTOS TIPOS DE PISOS, POR LO QUE TODA INFORMACION RELATIVA AL REAL DECRETO 515/89 DEL 21 DE ABRIL, SE ENCUENTRA A DISPOSICION DEL PUBLICO EN NUESTRAS OFICINAS DE VENTA.
ESTOS DOCUMENTOS PUEDEN SUFRIR MODIFICACIONES, BIEN A REQUERIMIENTO DE LOS ORGANISMOS OFICIALES, BIEN POR DECISION DE LA DIRECCION FACULTATIVA.

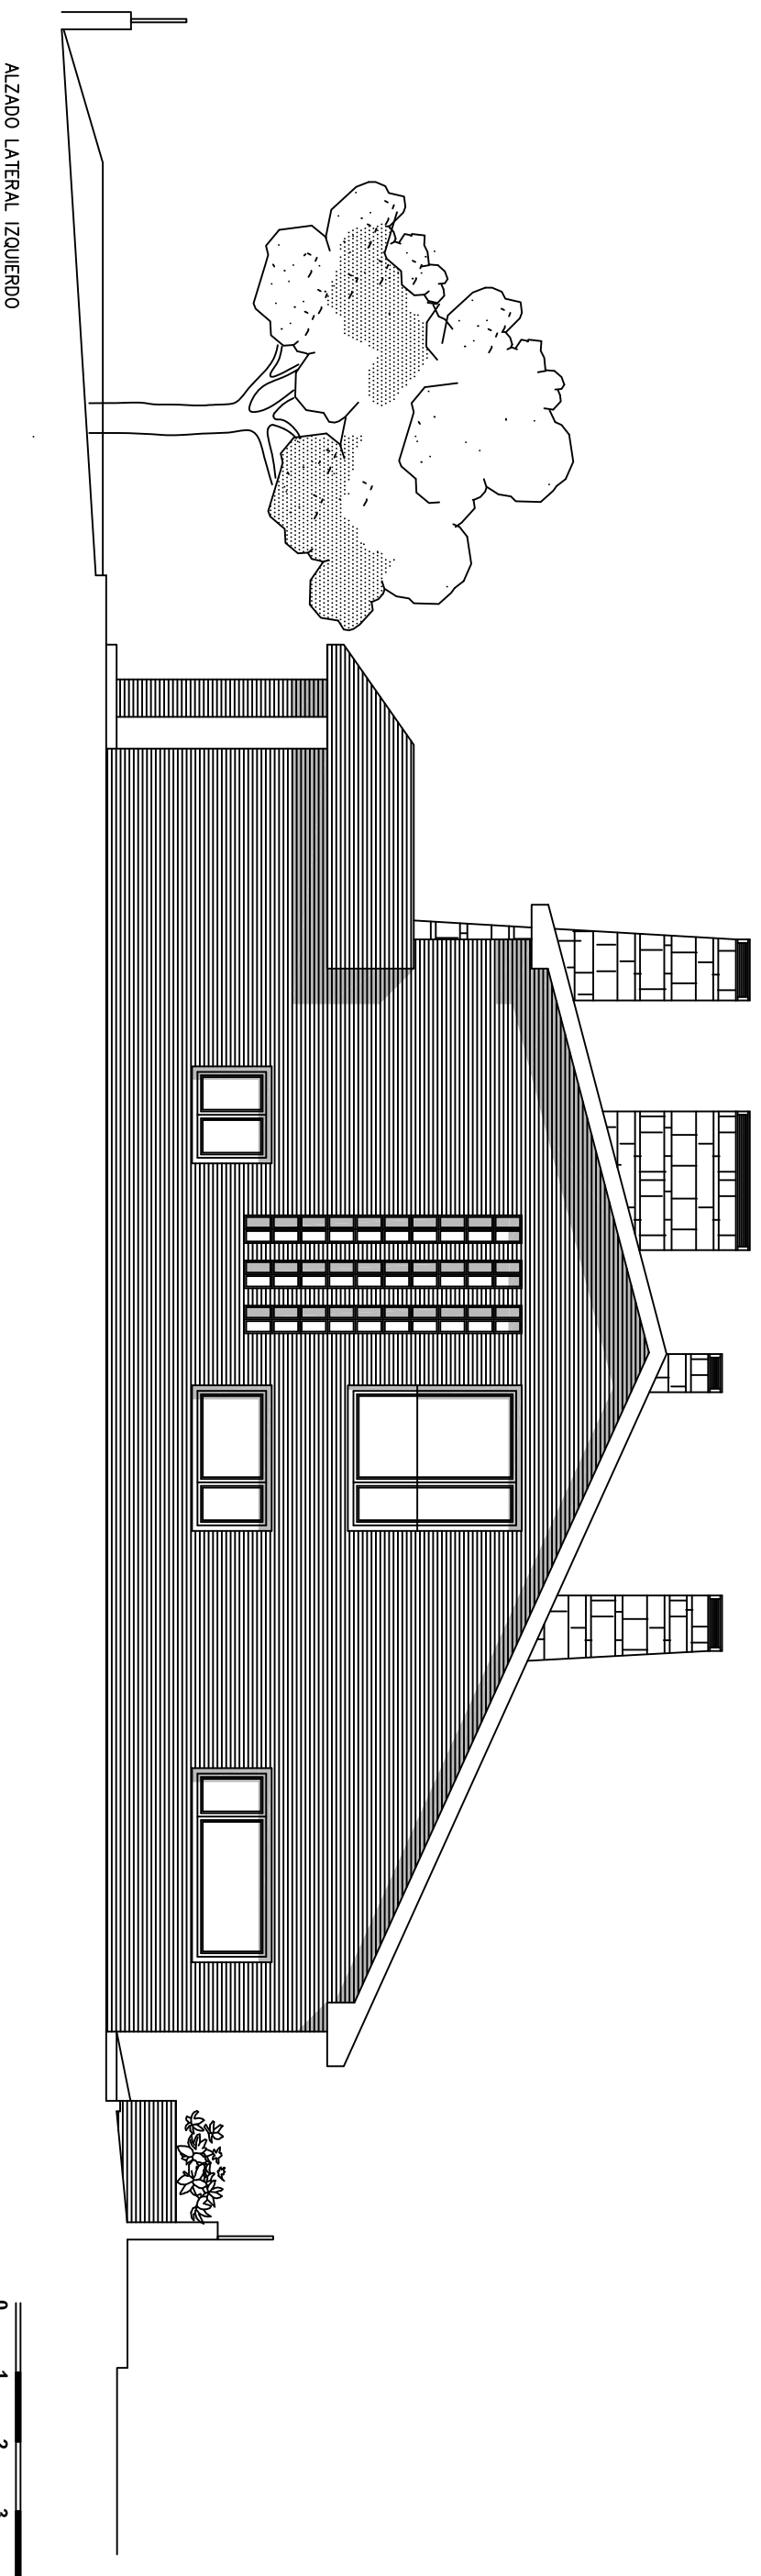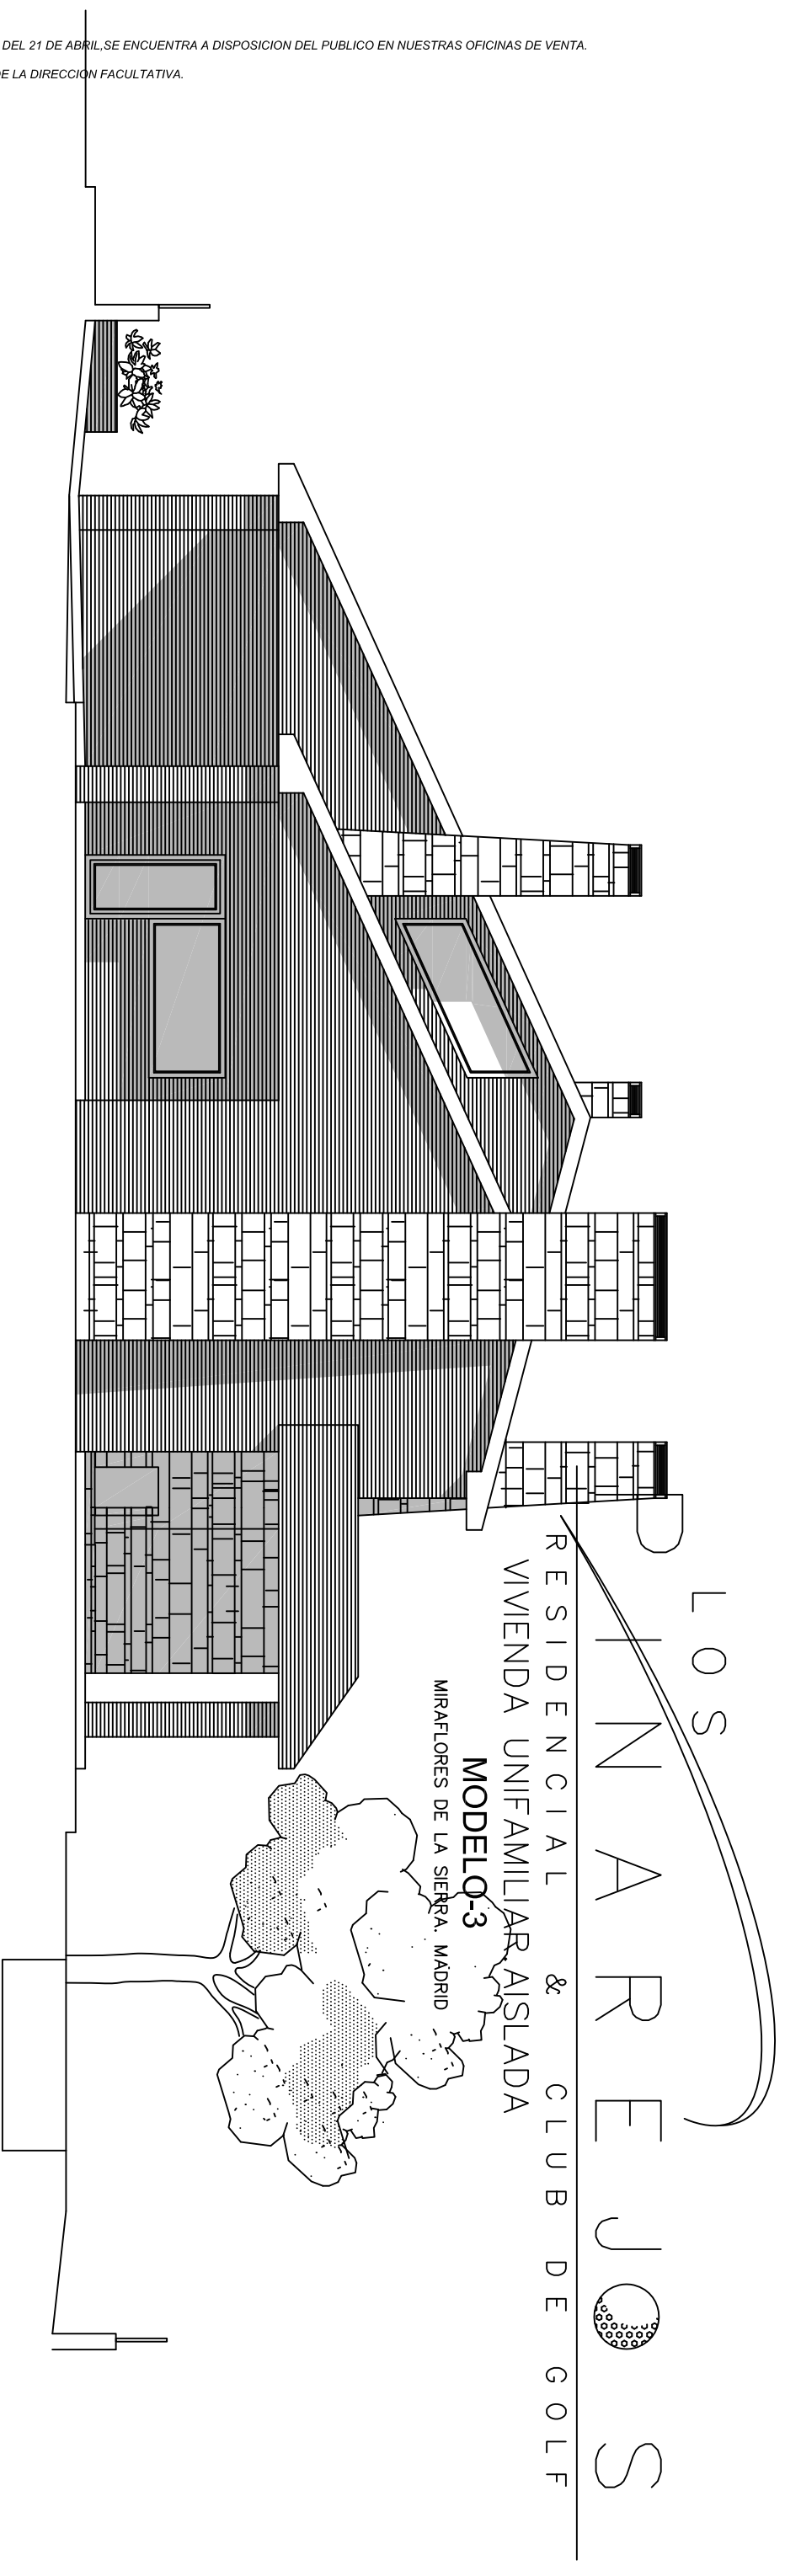

PARCELA 303, MÓDULO-3
ALZADOS
ESCALA 1/100
Julio-2020

PROPIETARIO: URBANIZADORA COLMENAR S.A.
ARQUITECTOS: D.RAFAEL NIETO SANGUINO
D.RAFAEL NIETO RAVENTOS